


令和7年度	緑ヶ丘2号線交通安全対策
工事番号	第62号
路線名	緑ヶ丘2号線
施工箇所	おいらせ町鶉久保地内
事業計画図	図示(A1)
図面番号	3 葉中 2
おいらせ町 地域整備課	

計画平面図

1/1000

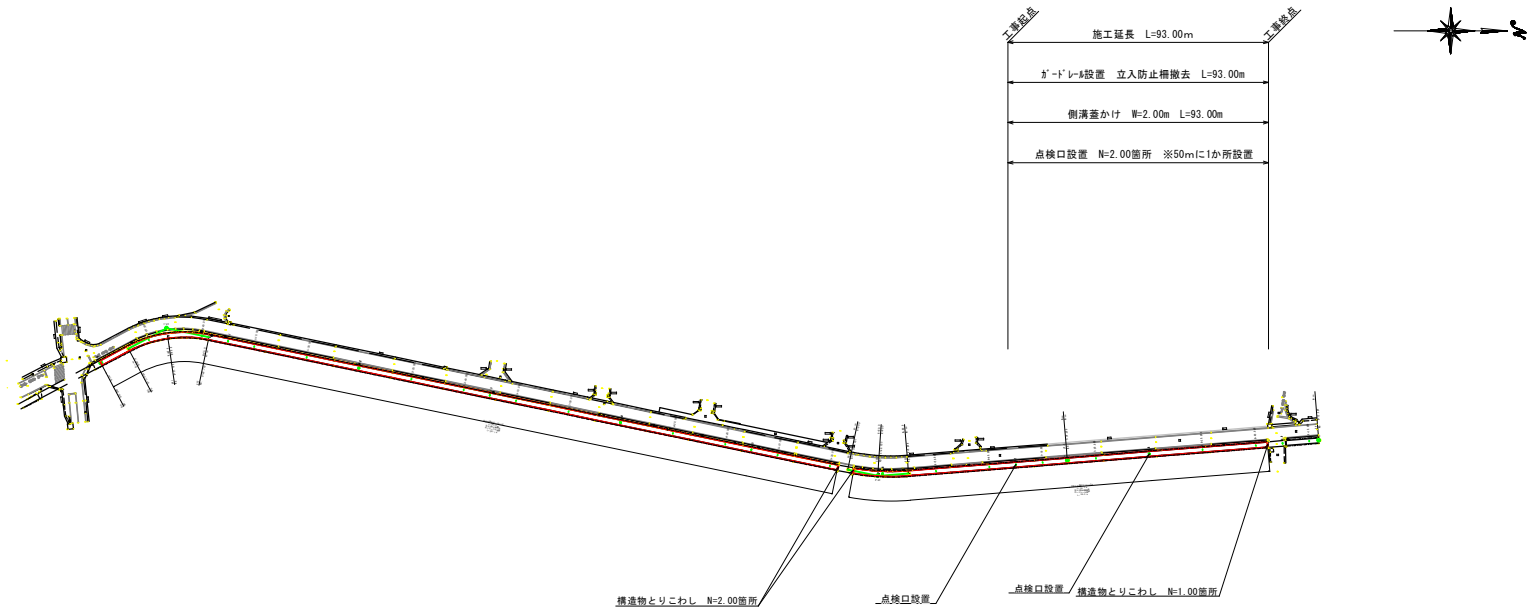

標準断面図

1/20

