


令和7年度	二川目2号 マンホールポンプ更新工事
工事番号	第59号
路線名	
施工箇所	おいらせ町 二川目二丁目 地内
位置図	
図面番号	1 葉中 1
青森県 おいらせ町	

位置図

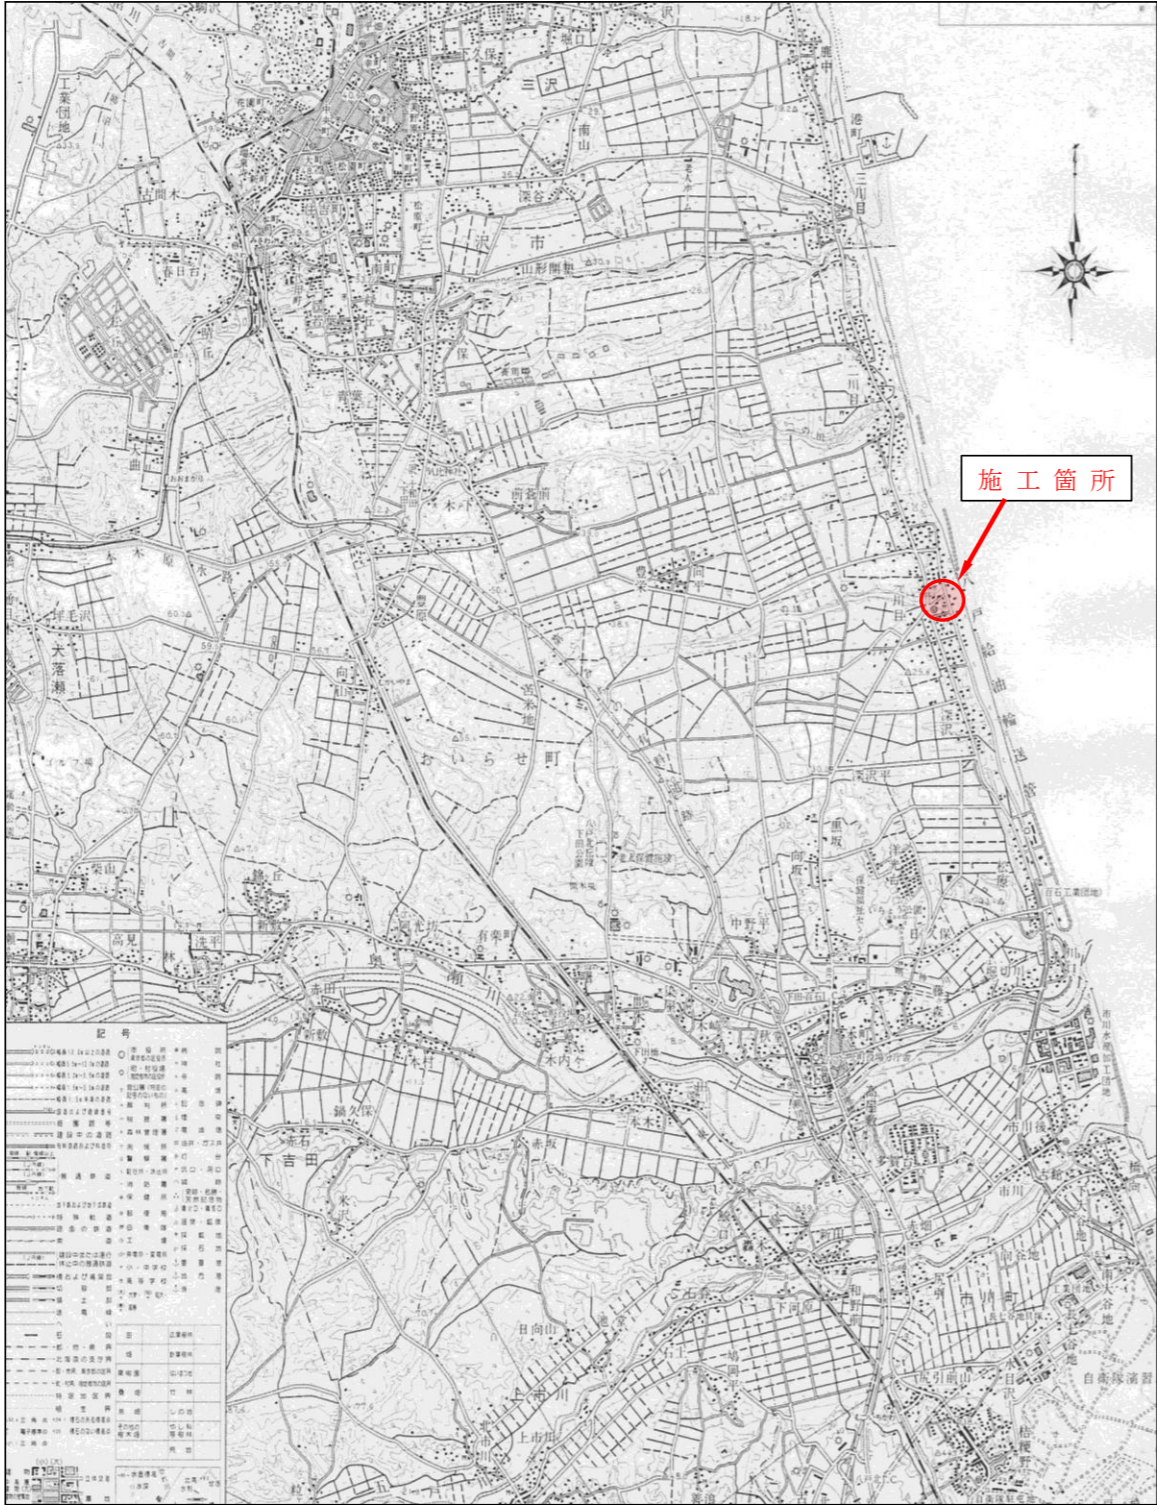

案内図

二川目2号

