令和7 年度　汚水桝設置工事（ その2 ）	
工事番号	第７９号
路線河川名	
施工箇所	上北郡おいらせ町 全域 地内
取付管詳細図	縮尺　１：２０
図面番号	３　葉中　２
おいらせ町	
青　森　県	

取　付　管　詳　細　図

S＝1：２０

平　面　図

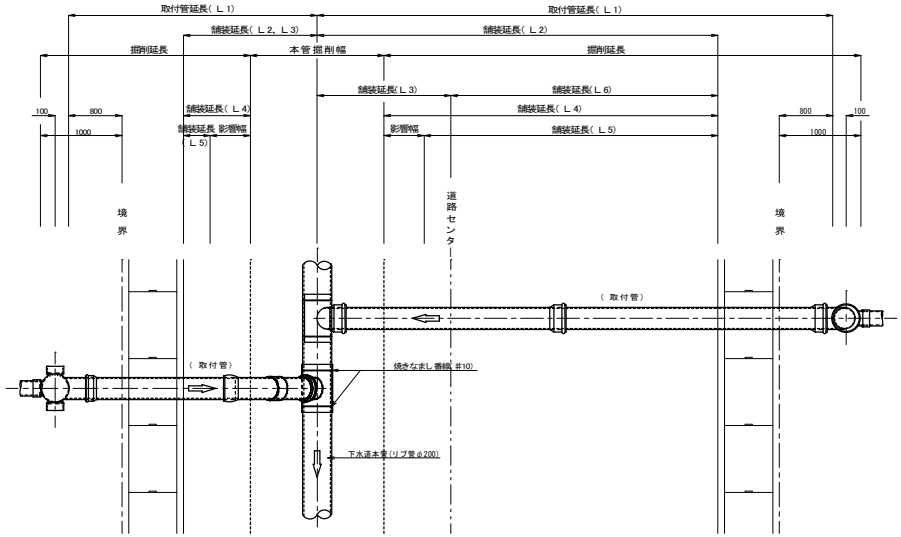

断　面　図

横型汚水桝タイプ

縦型汚水桝タイプ

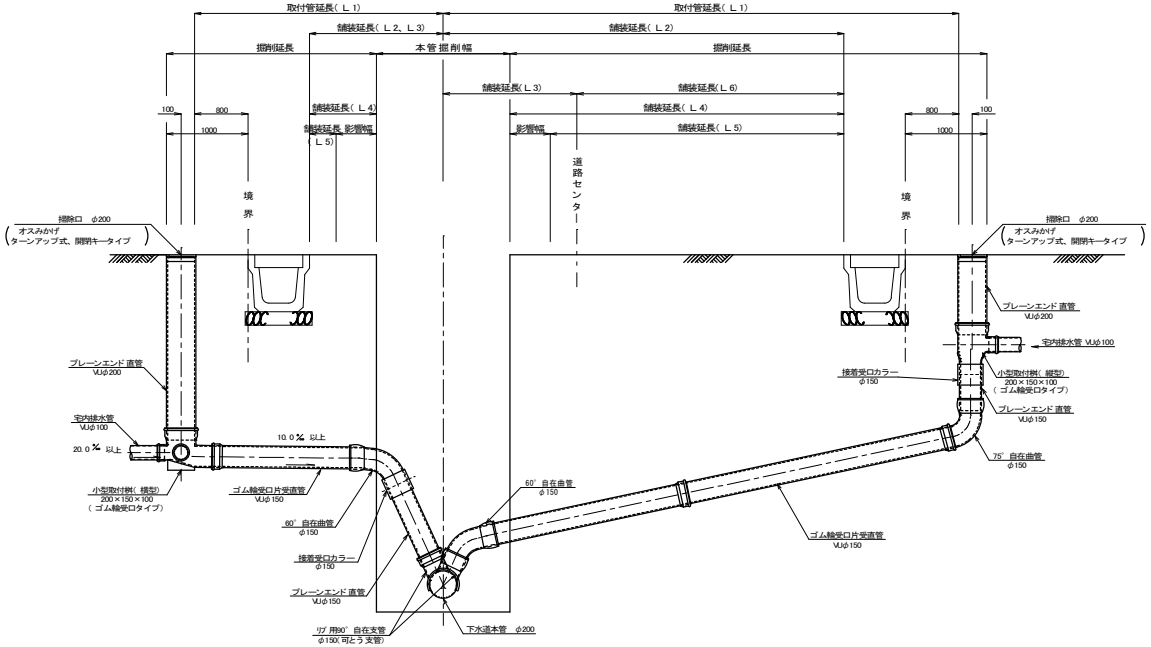

取付管布設断面図

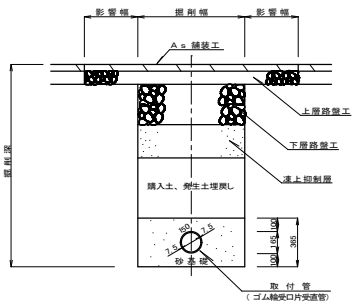
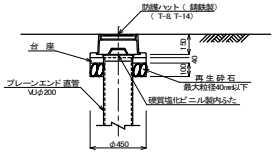
防護ハット