


1 階 平面図

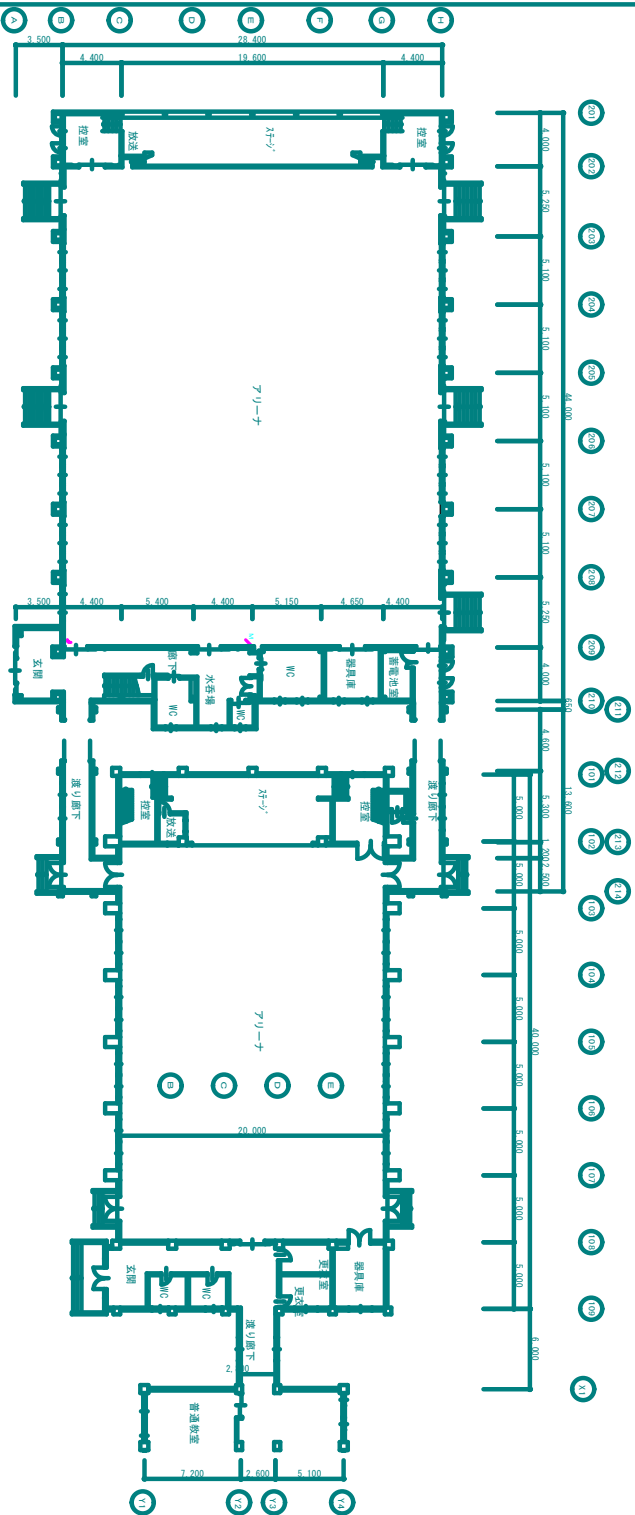

第 2 体育館

第 1 体育館