


令和7年度	下境地区水路法面復旧工事
工事番号	第123号
施工箇所	おいらせ町 下境 地内
位置図	図示
図面番号	3葉中1
青森県 おいらせ町	

位置図



案内図

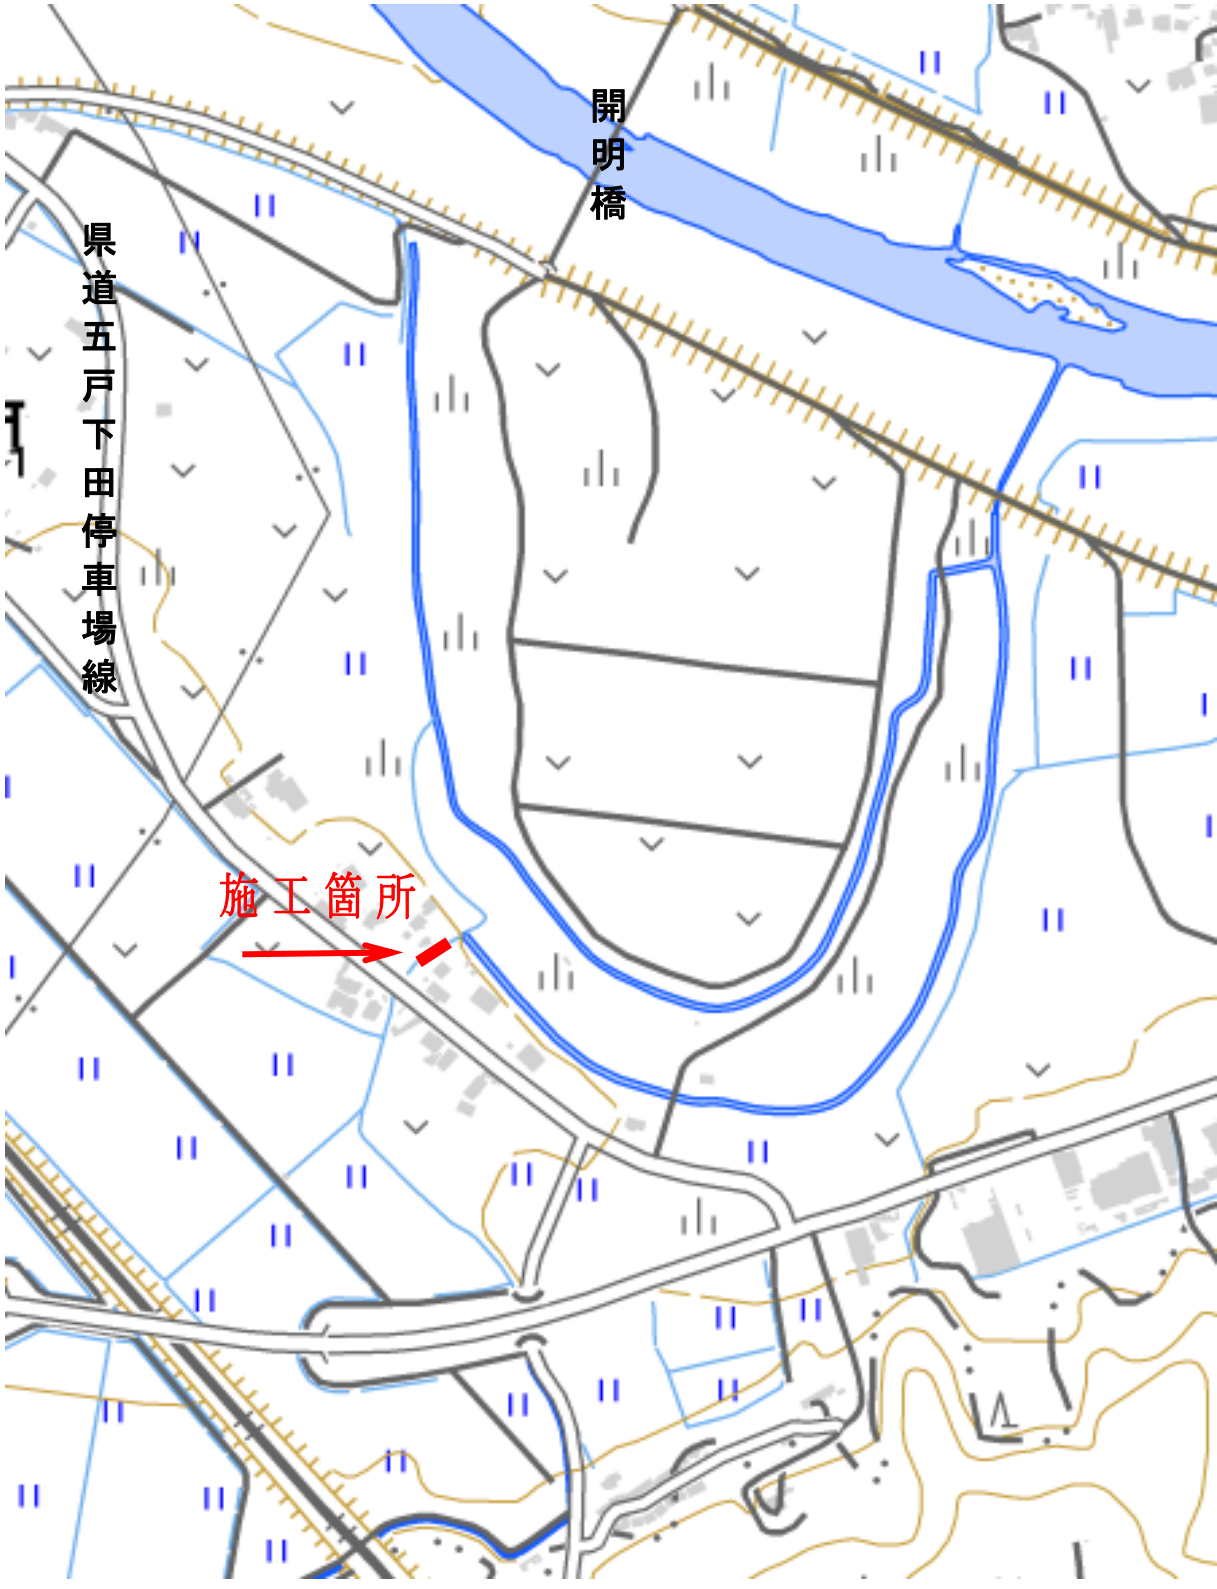

令和7年度	下境地区水路法面復旧工事
工事番号	第 123 号
施工箇所	おいらせ町 下境 地内
位置図	図 示
図面番号	3 葉 中 2
青森県 おいらせ町	



写真1 水路の遠景



写真2 水路の様子



写真3 現場の様子



写真4 水路の様子