



1 階 平面図

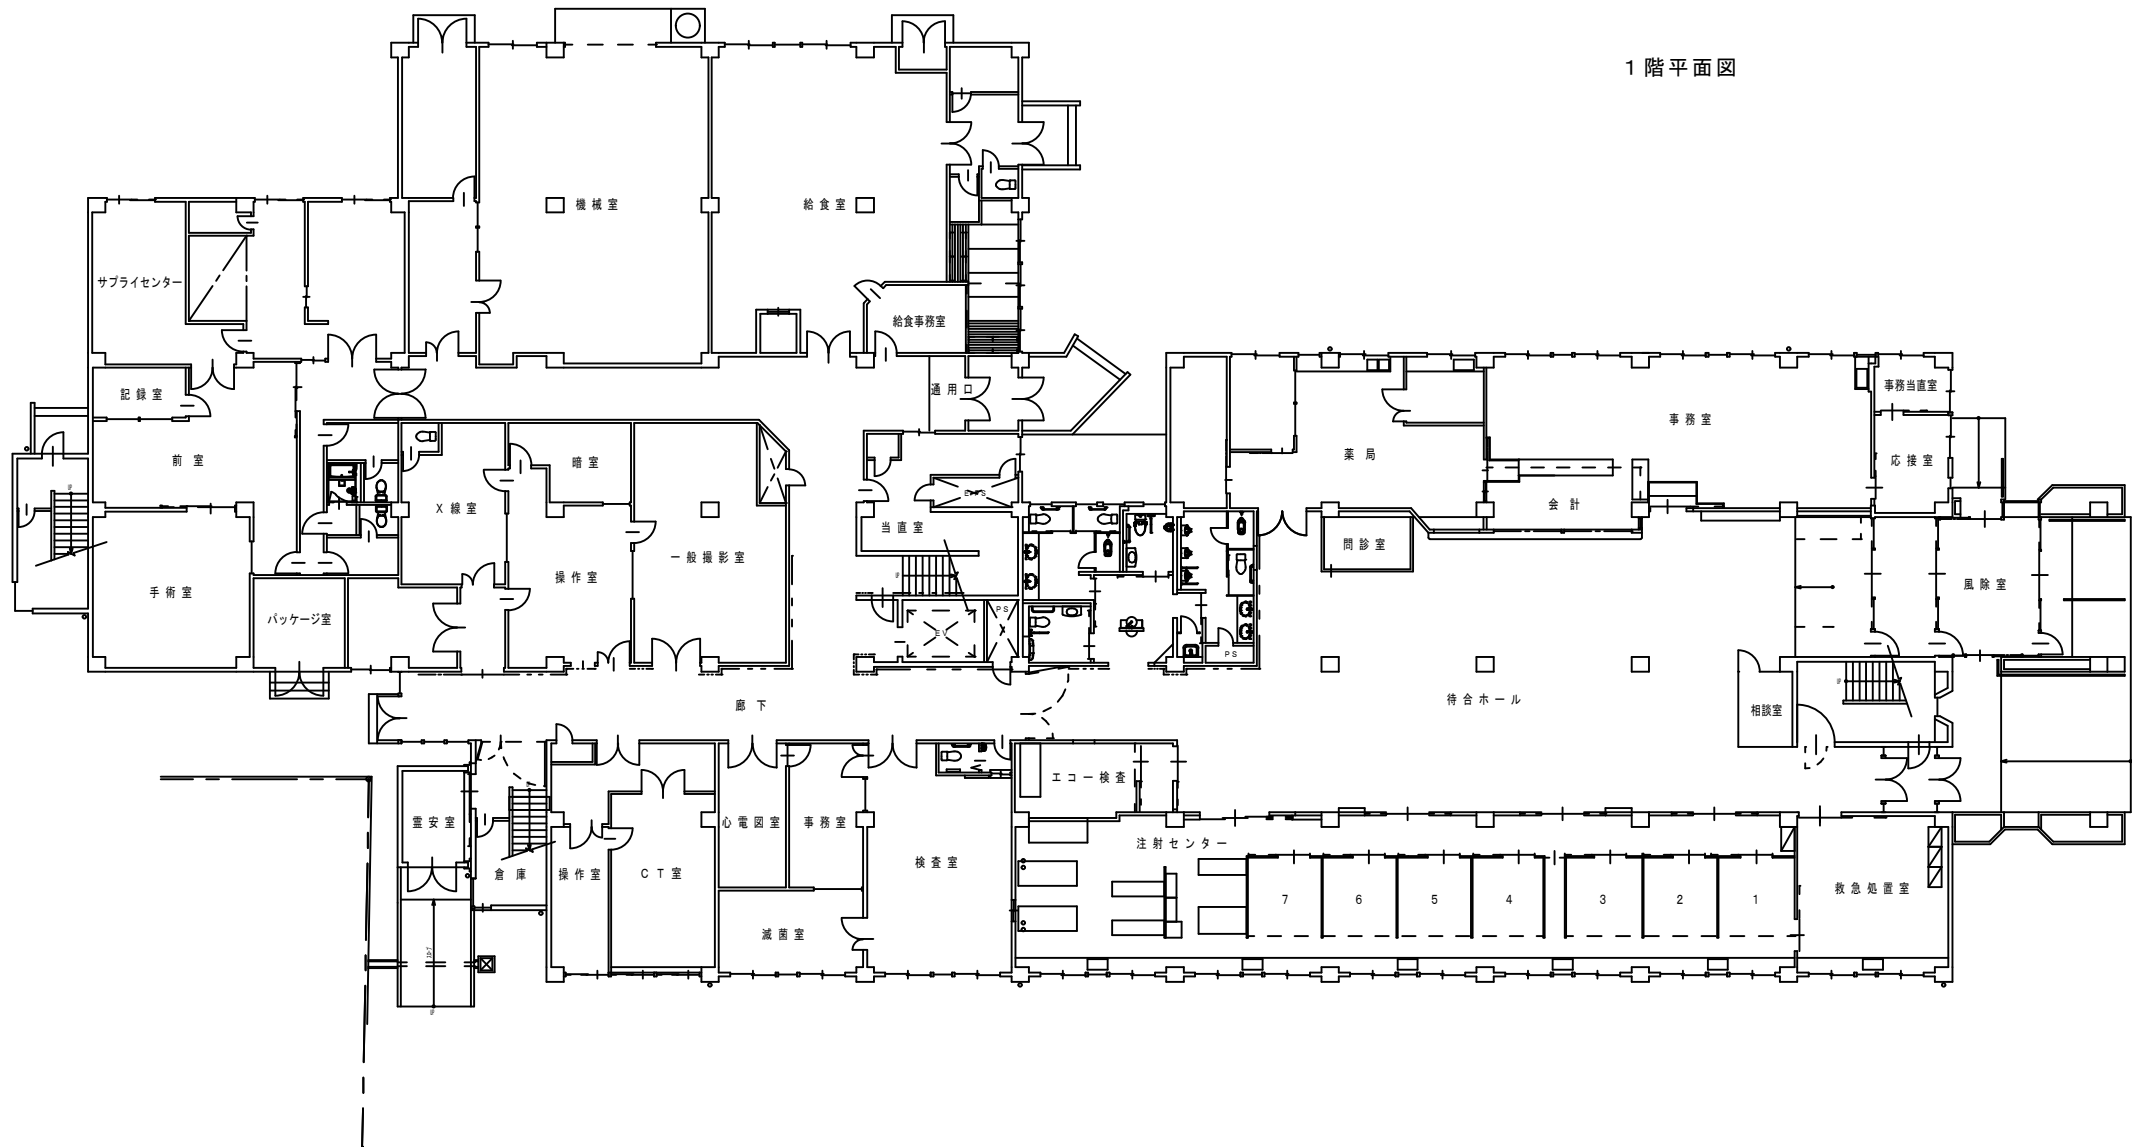

2 階 平 面 図

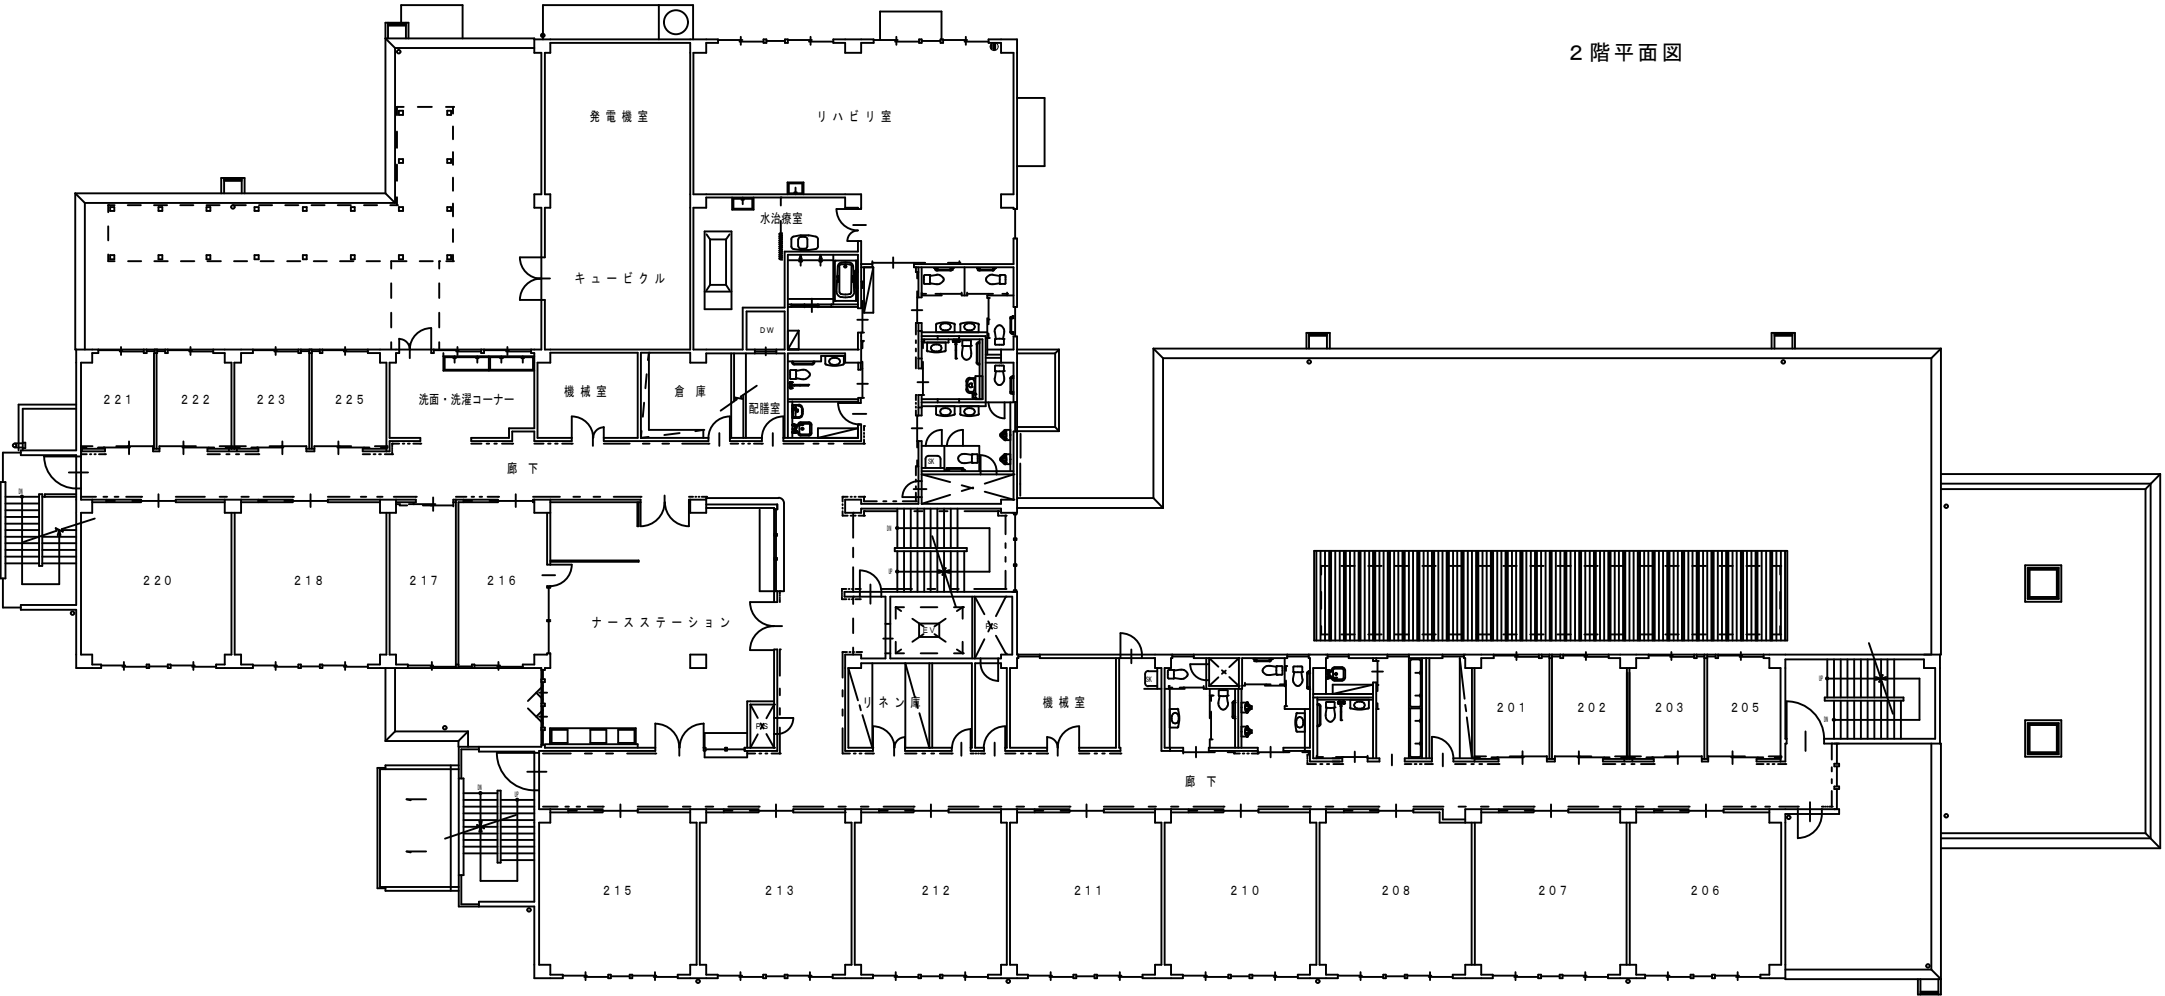

3 階 平 面 図

