


# 単線結線図


No. \_\_\_\_\_

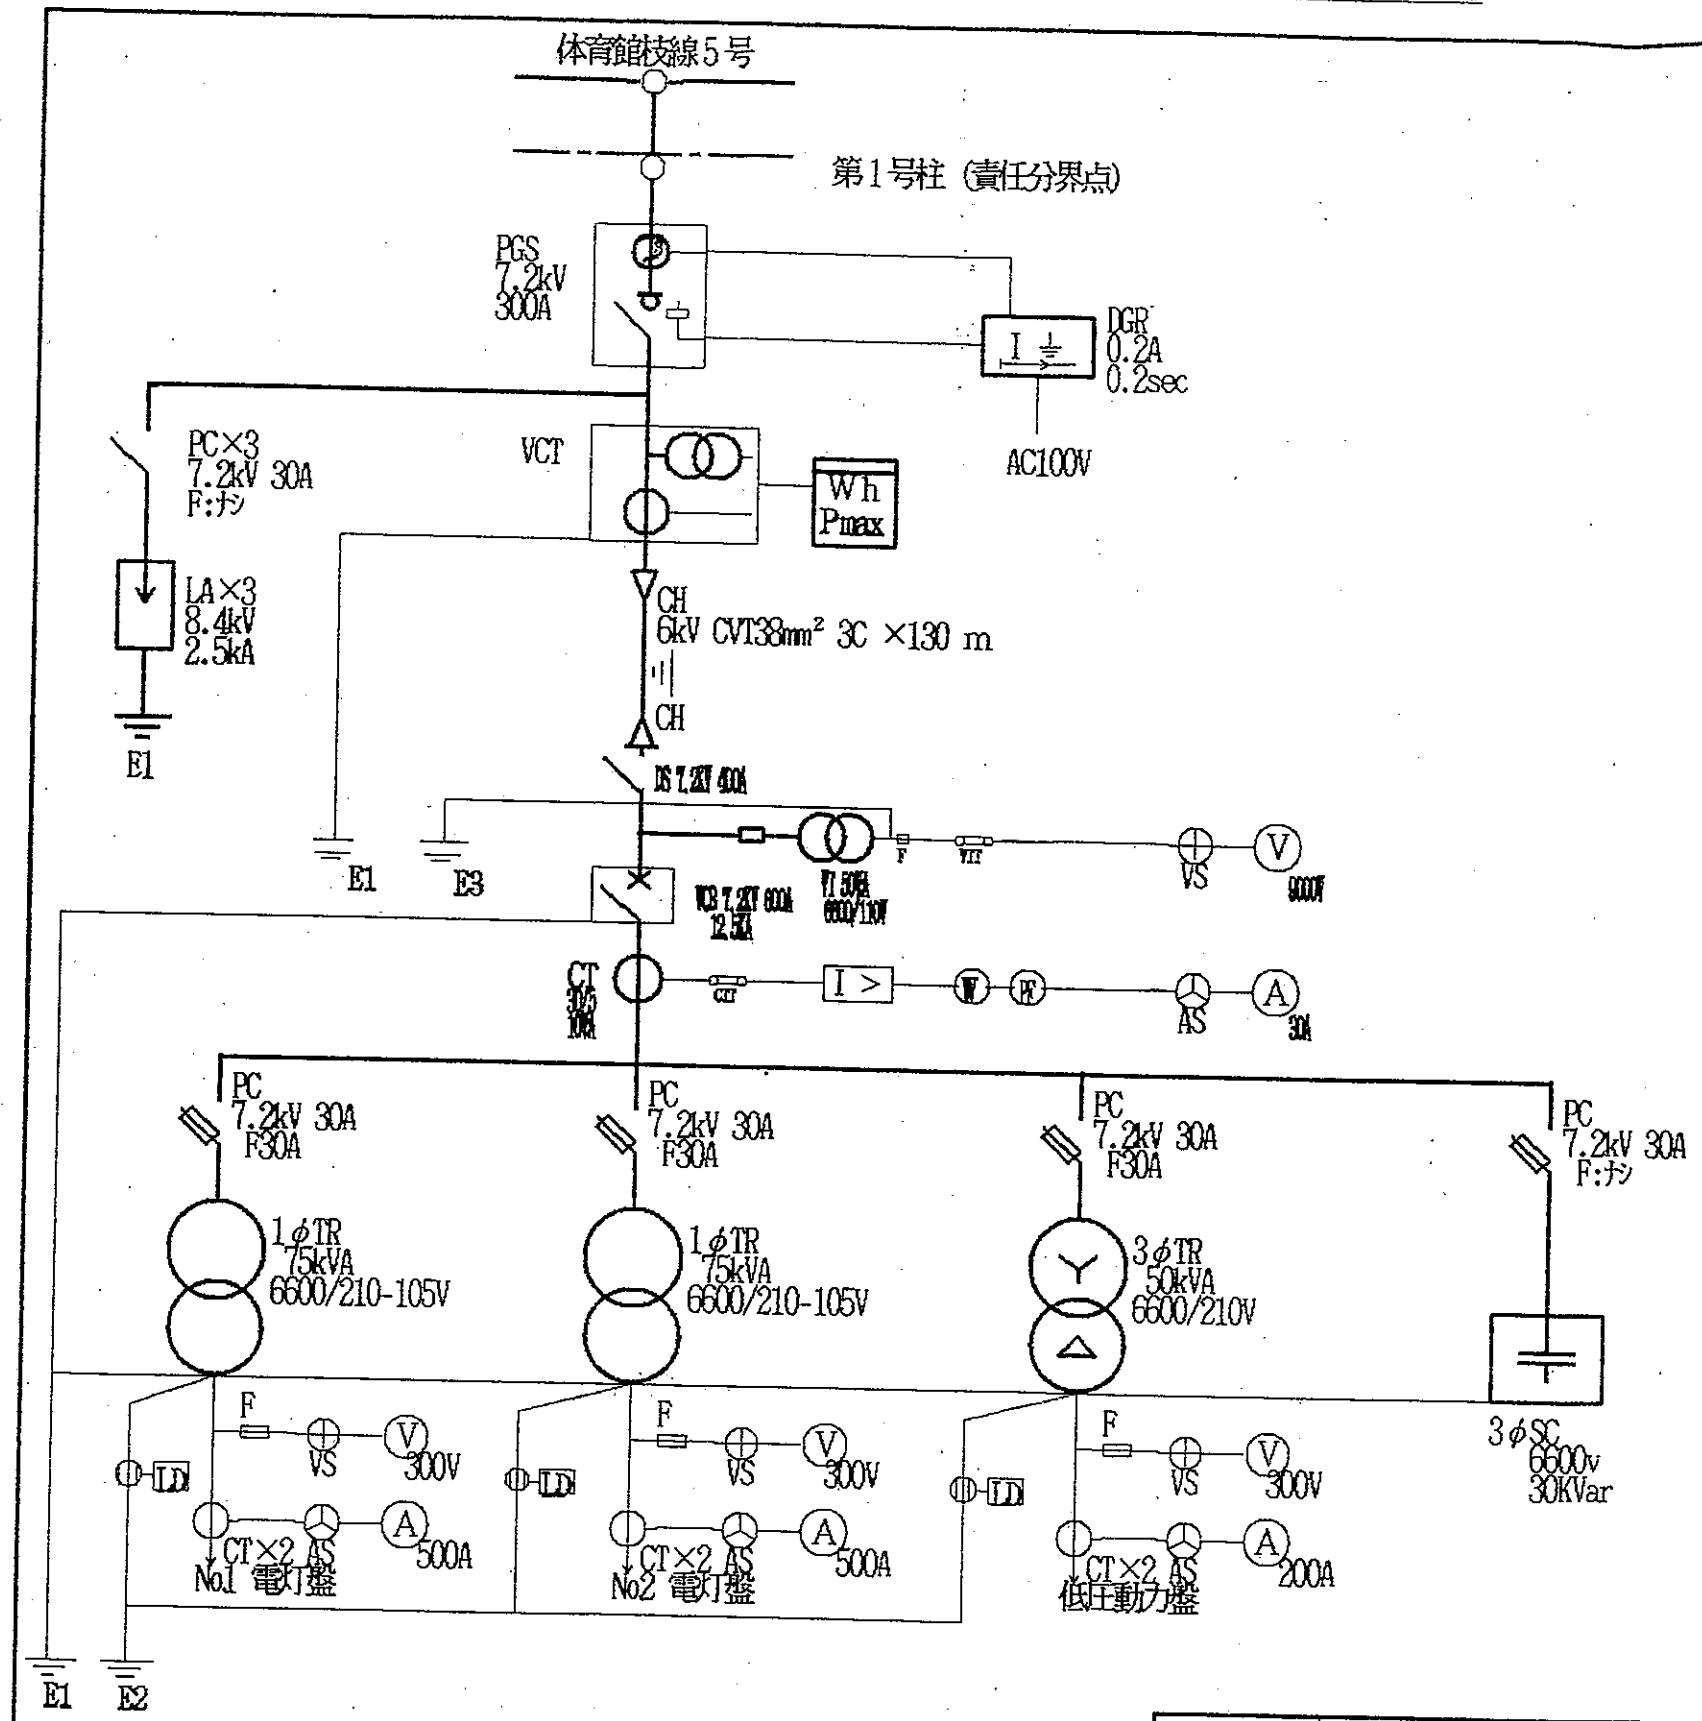

| No.1 低圧電灯盤     |          |
|----------------|----------|
| MCB3P400F/300A | 1-L-1    |
| MCB3P225F/125A | 1-L-2(1) |
| MCB3P225F/225A | ヨビ       |
| MCB2P50F/15A   | LGR電源    |
|                |          |
|                |          |
|                |          |

| No.2 低圧電灯盤     |          |
|----------------|----------|
| MCB3P400F/300A | 1-L-3    |
| MCB3P225F/175A | 1-L-2(2) |
| MCB3P100F/75A  | 催事用分電盤   |
| MCB3P400F/350A | ヨビ       |
| MCB2P50F/15A   | DGR電源    |
| MCB2P50F/15A   | 所内電源     |

| 低圧動力盤          |           |
|----------------|-----------|
| MCB3P225F/175A | 1-P-1     |
| MCB3P225F/150A | 2-P-1(未用) |
| MCB3P100F/75A  | 発電機装置     |
| MCB3P225F/225A | ヨビ        |

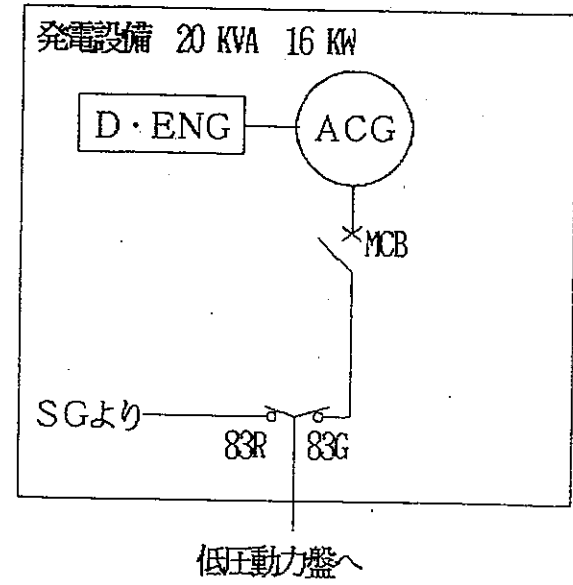

|       |                |      |       |    |           |     |    |
|-------|----------------|------|-------|----|-----------|-----|----|
| 契約番号  | ARH 1313       | 事業場名 | みなくる館 | 作成 | 96年 7月10日 | 作成者 | 大畑 |
| 事業場住所 | 青森県上北郡石町字下前田地内 |      |       | 変更 | 年 月 日     | 作成者 |    |