


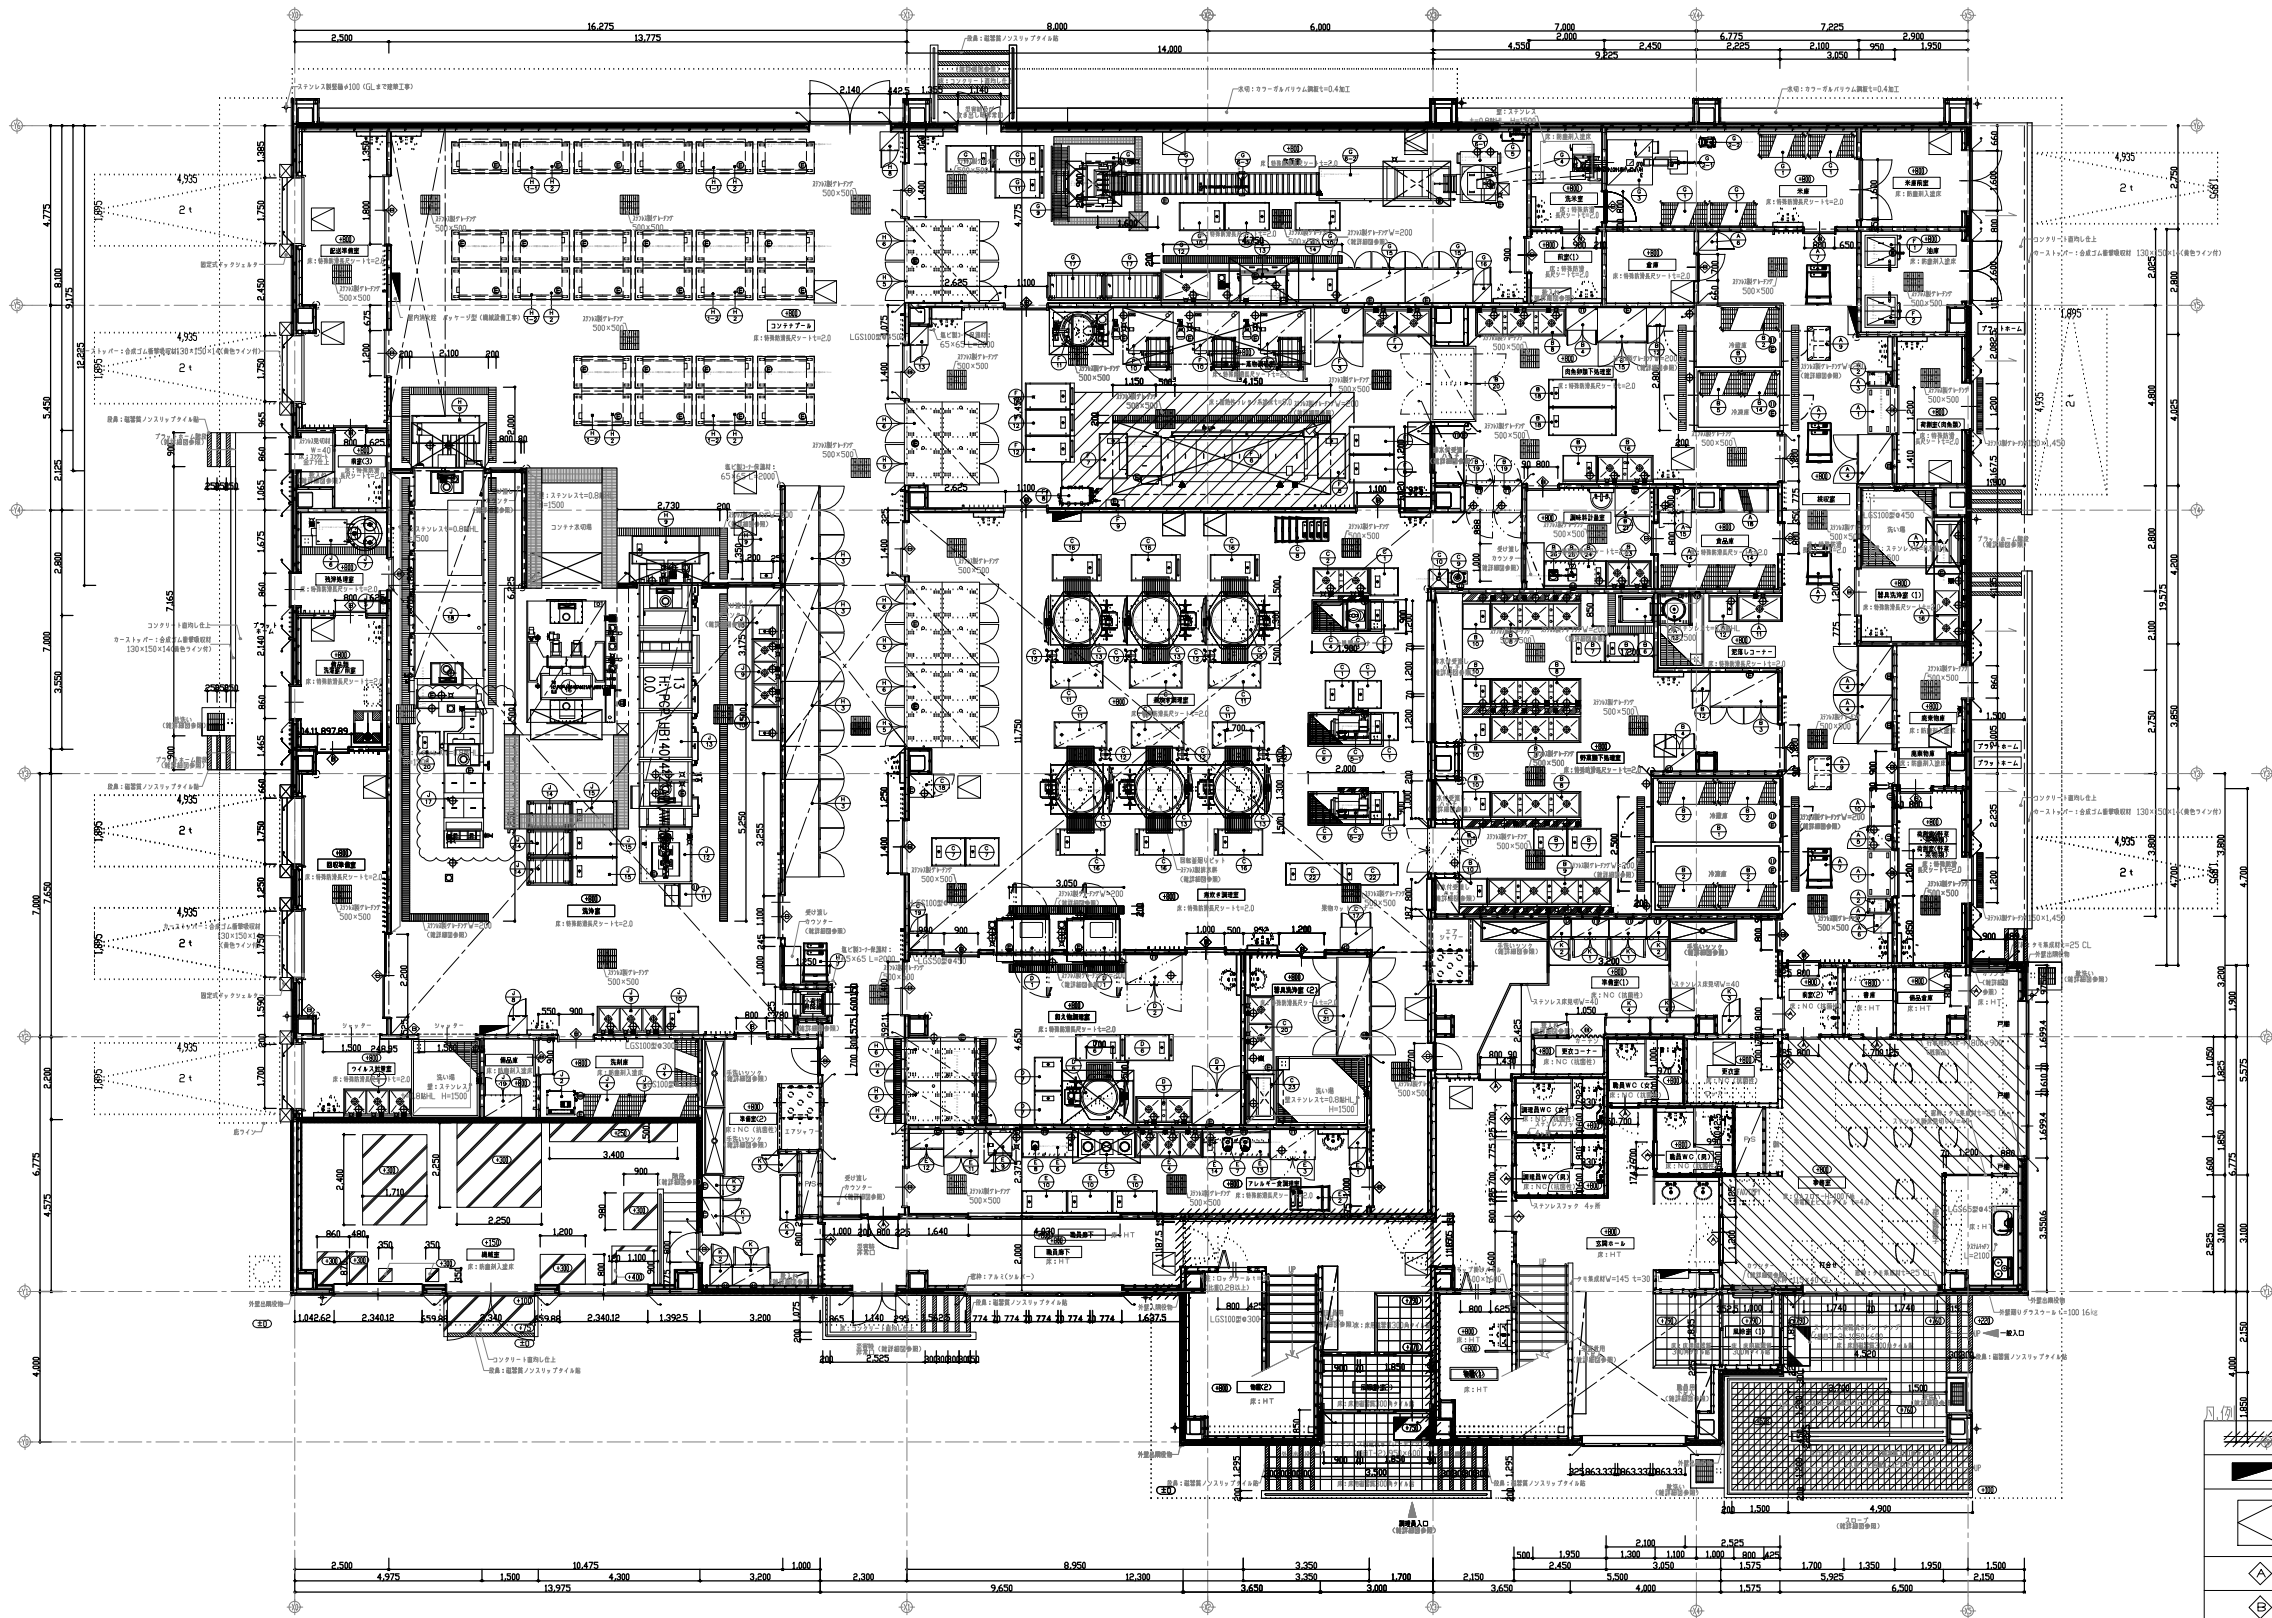

1階平面詳細図(1) S=1/50

	防火区画壁 (1,500?面積区画) 準耐火構造1時間
	屋内消火栓 パッケージ型 (機械設備工事)
	アルミ製床下点検口600角 (アルミ枠) (簡易防水型)
	洗面台A (平付型) 200×200 (777)製1777mm貼
	洗面台B (平付型) 80×250 (777)製1777mm貼
	ステンレス製堅固6100 (GLまで建築工事)
	OAフロア範囲
※特記なき限り壁下地はLGS65型φ300とする	
※木の塗装はすべてCLとする	

【注意】 厨房室の壁は不燃構造で仕上げることを前提に設計しています。
不燃構造部分 (法的な区画は諸官庁の確認が必要)
厨房室の床は防水対策を講ずることを前提に設計しています。
厨房機器に対して有効な給排水量が確保されているものとします。