



令和4年度	木ノ下・鶺久保線側溝改築工事（1工区）
工事番号	第14号
路線名	木ノ下・鶺久保線
施工箇所	おいらせ町 鶺久保山 地内
縮尺	図示
図面番号	3 葉中 3
おいらせ町	

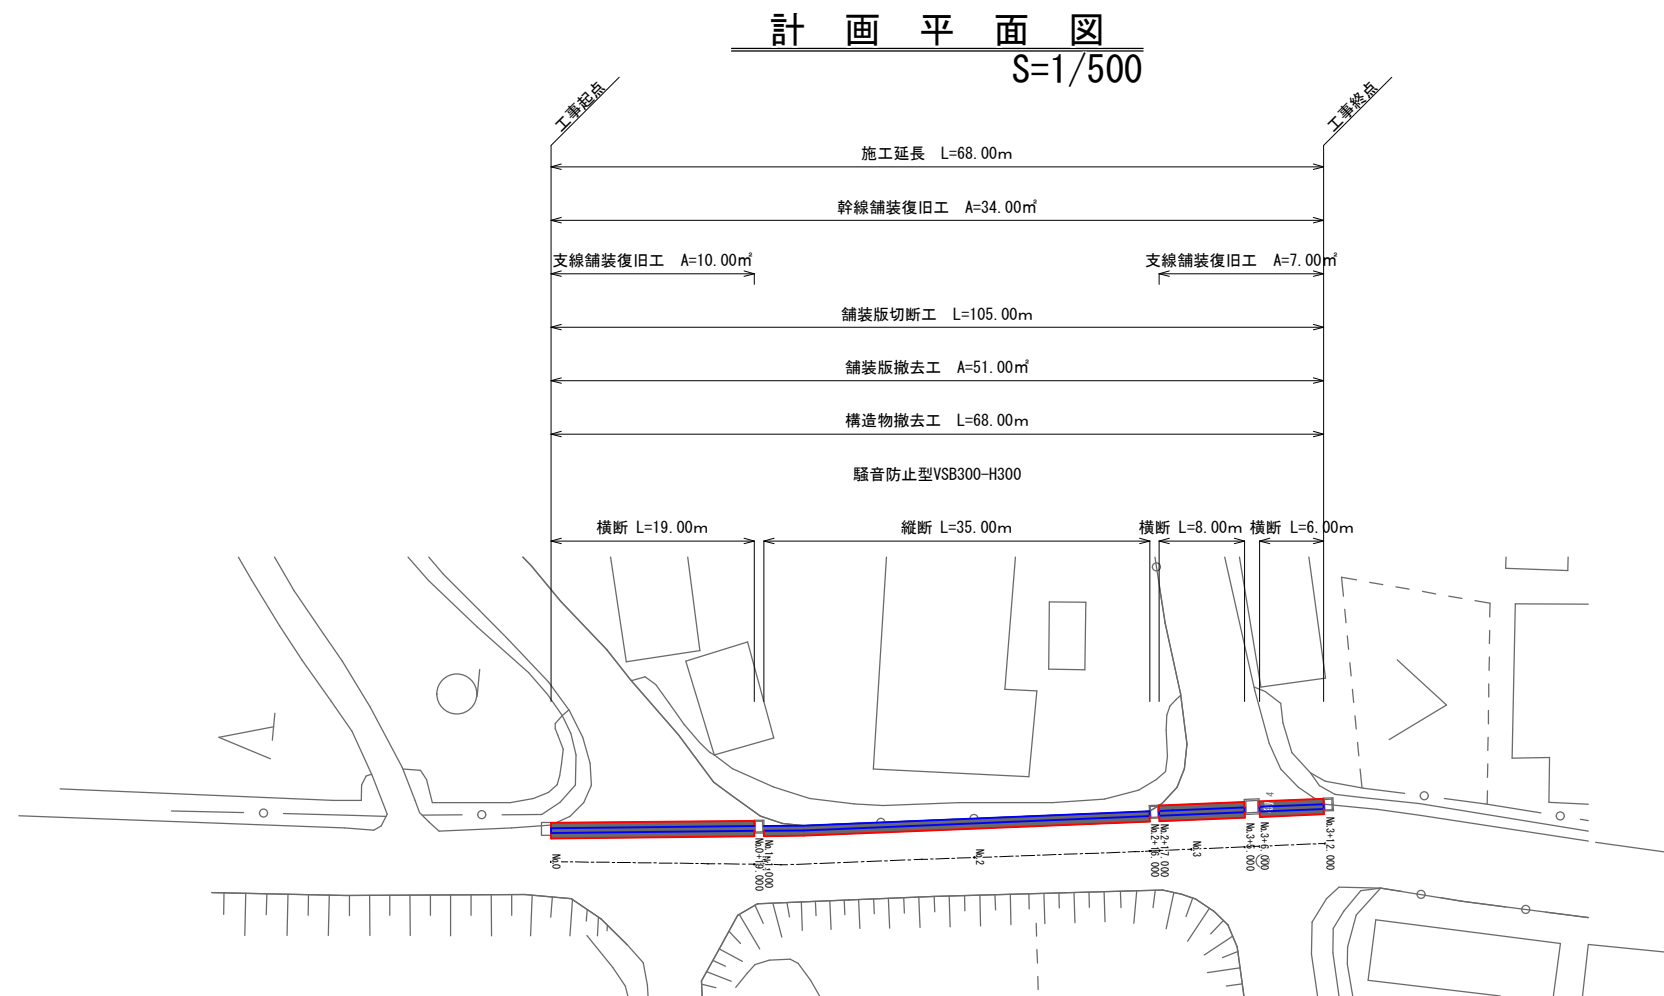

標準断面図
縦断側溝部 1/30

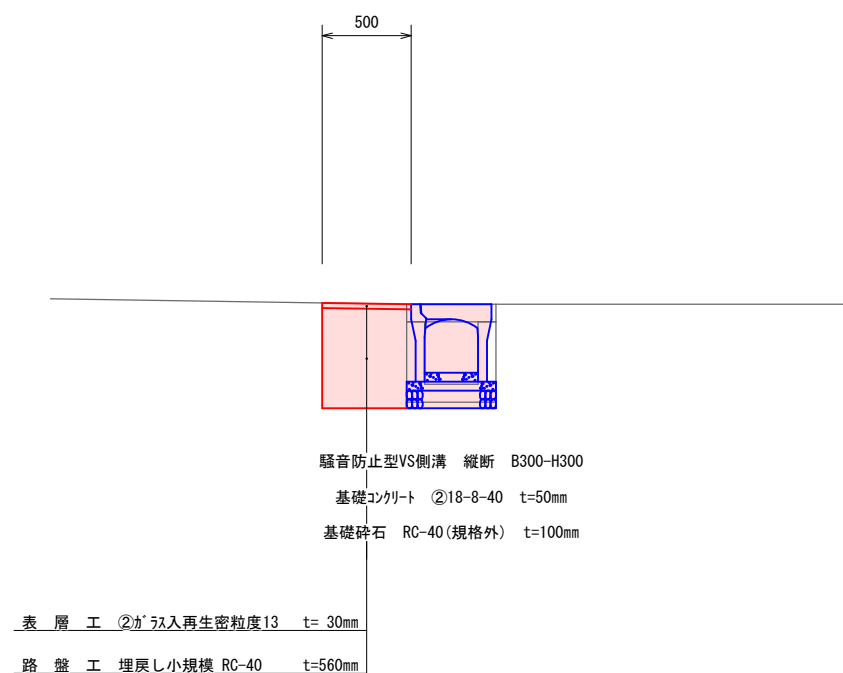

標準断面図
横断側溝部 1/30

