



令和5年度	古間木山11号線外交通安全対策工事
工事番号	第52号
路線名	古間木山11号線 外
施工箇所	おいらせ町青葉2丁目地内
縮尺(A1)	図示
図面番号	2 葉中 2
おいらせ町 地域整備課	

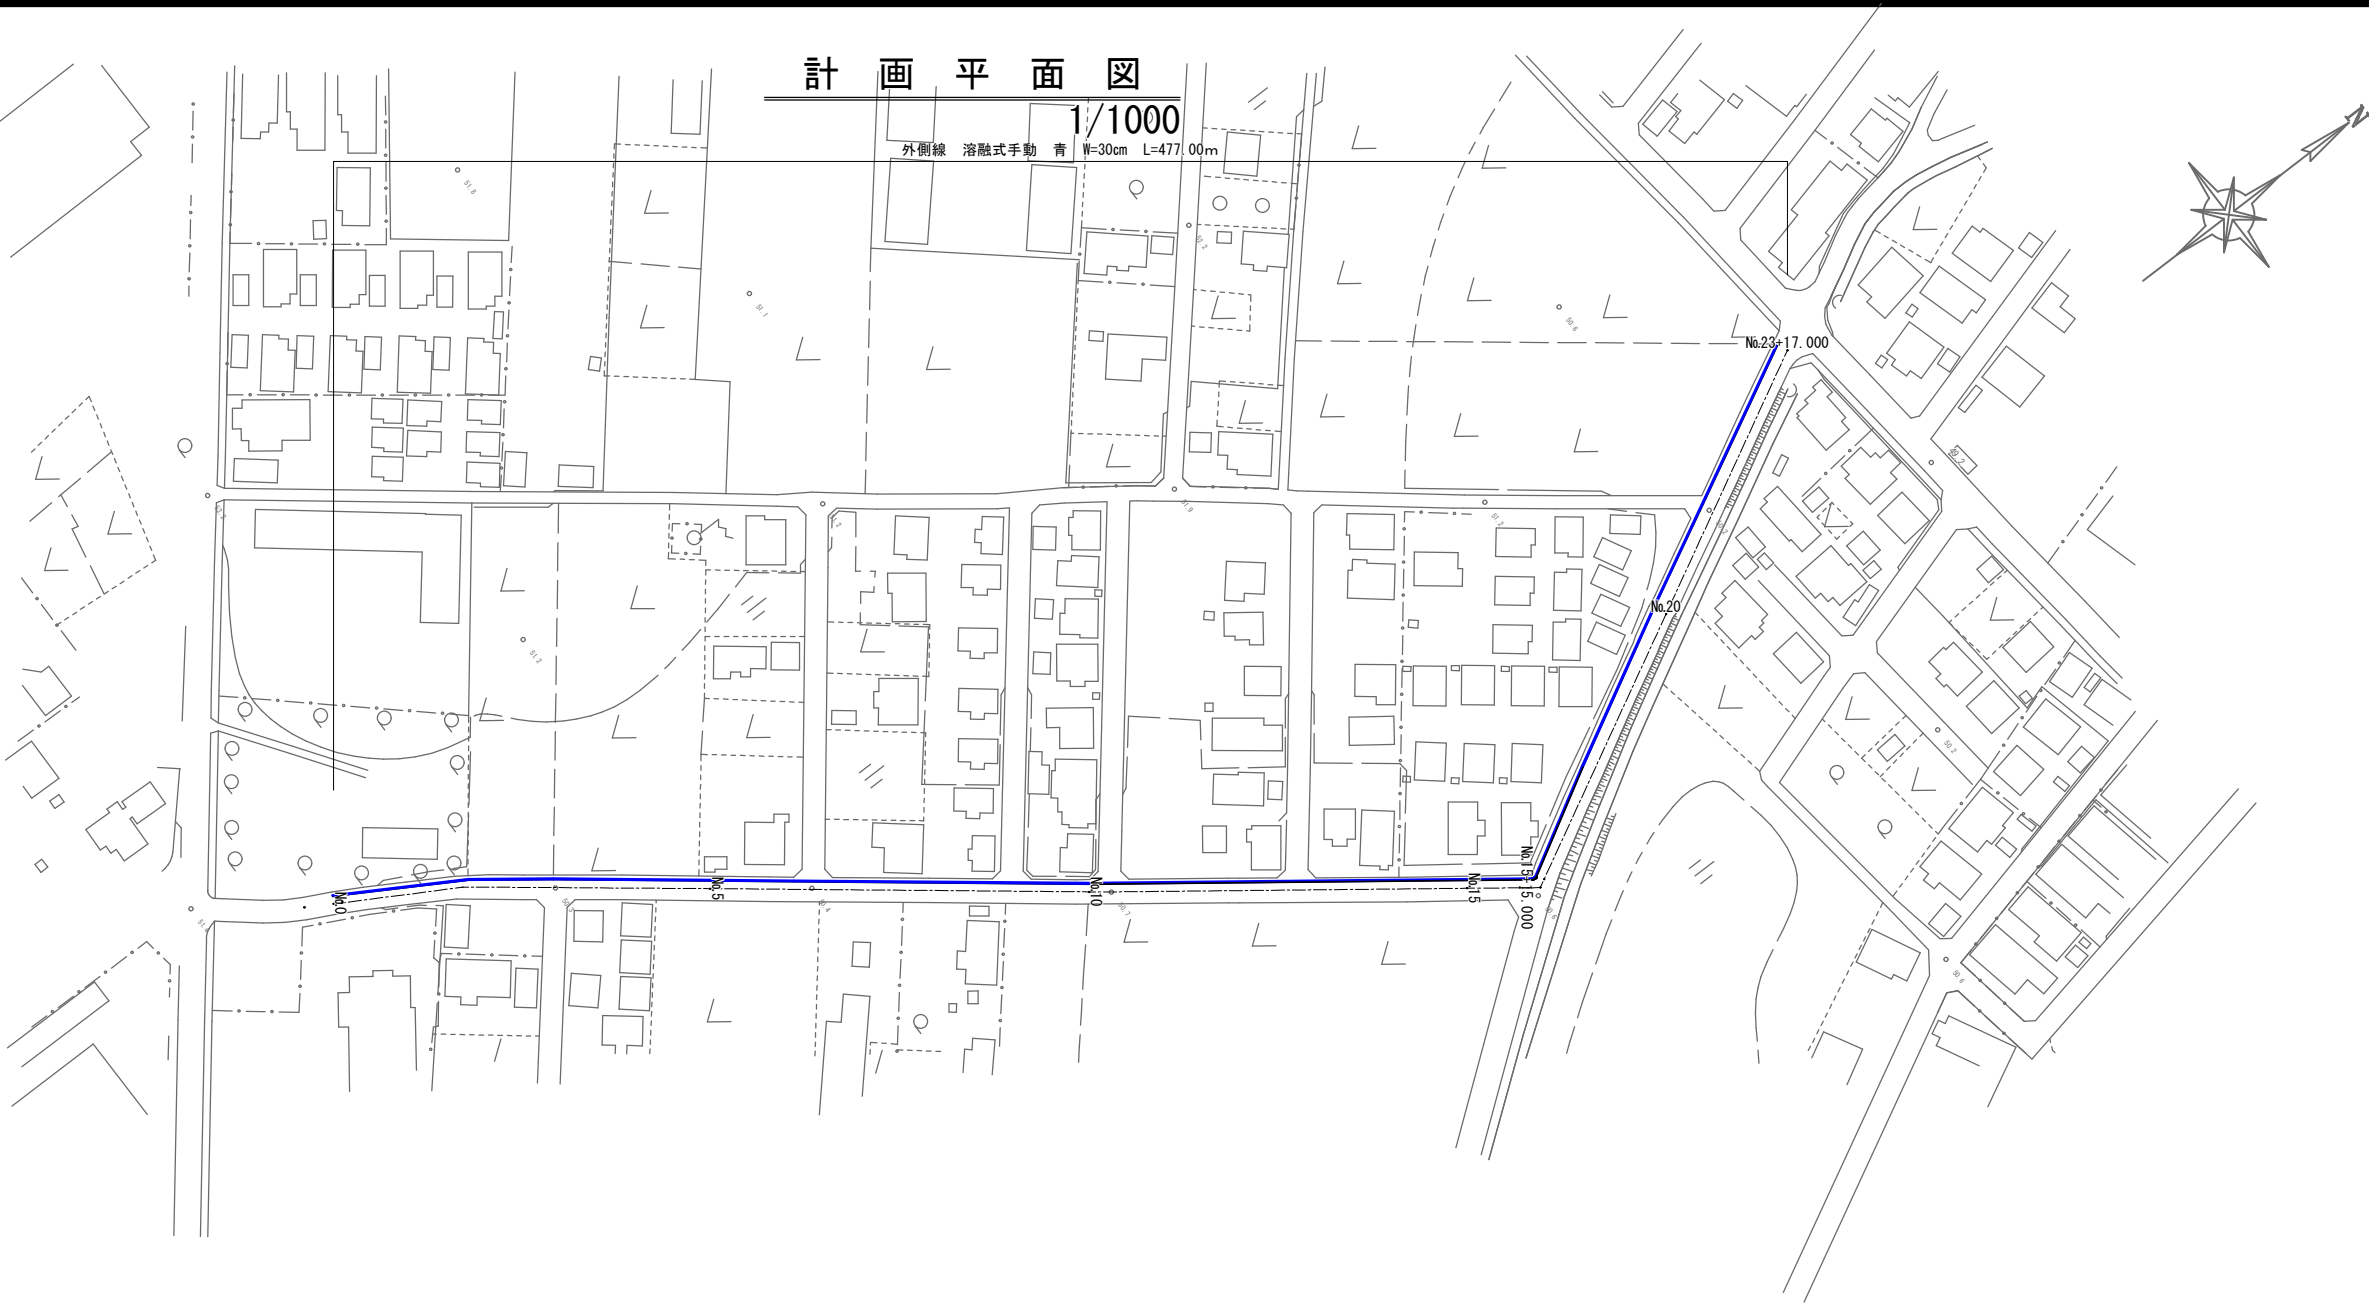

標準断面図
1/10

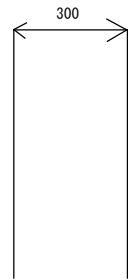

区画線設置 青