



断面図




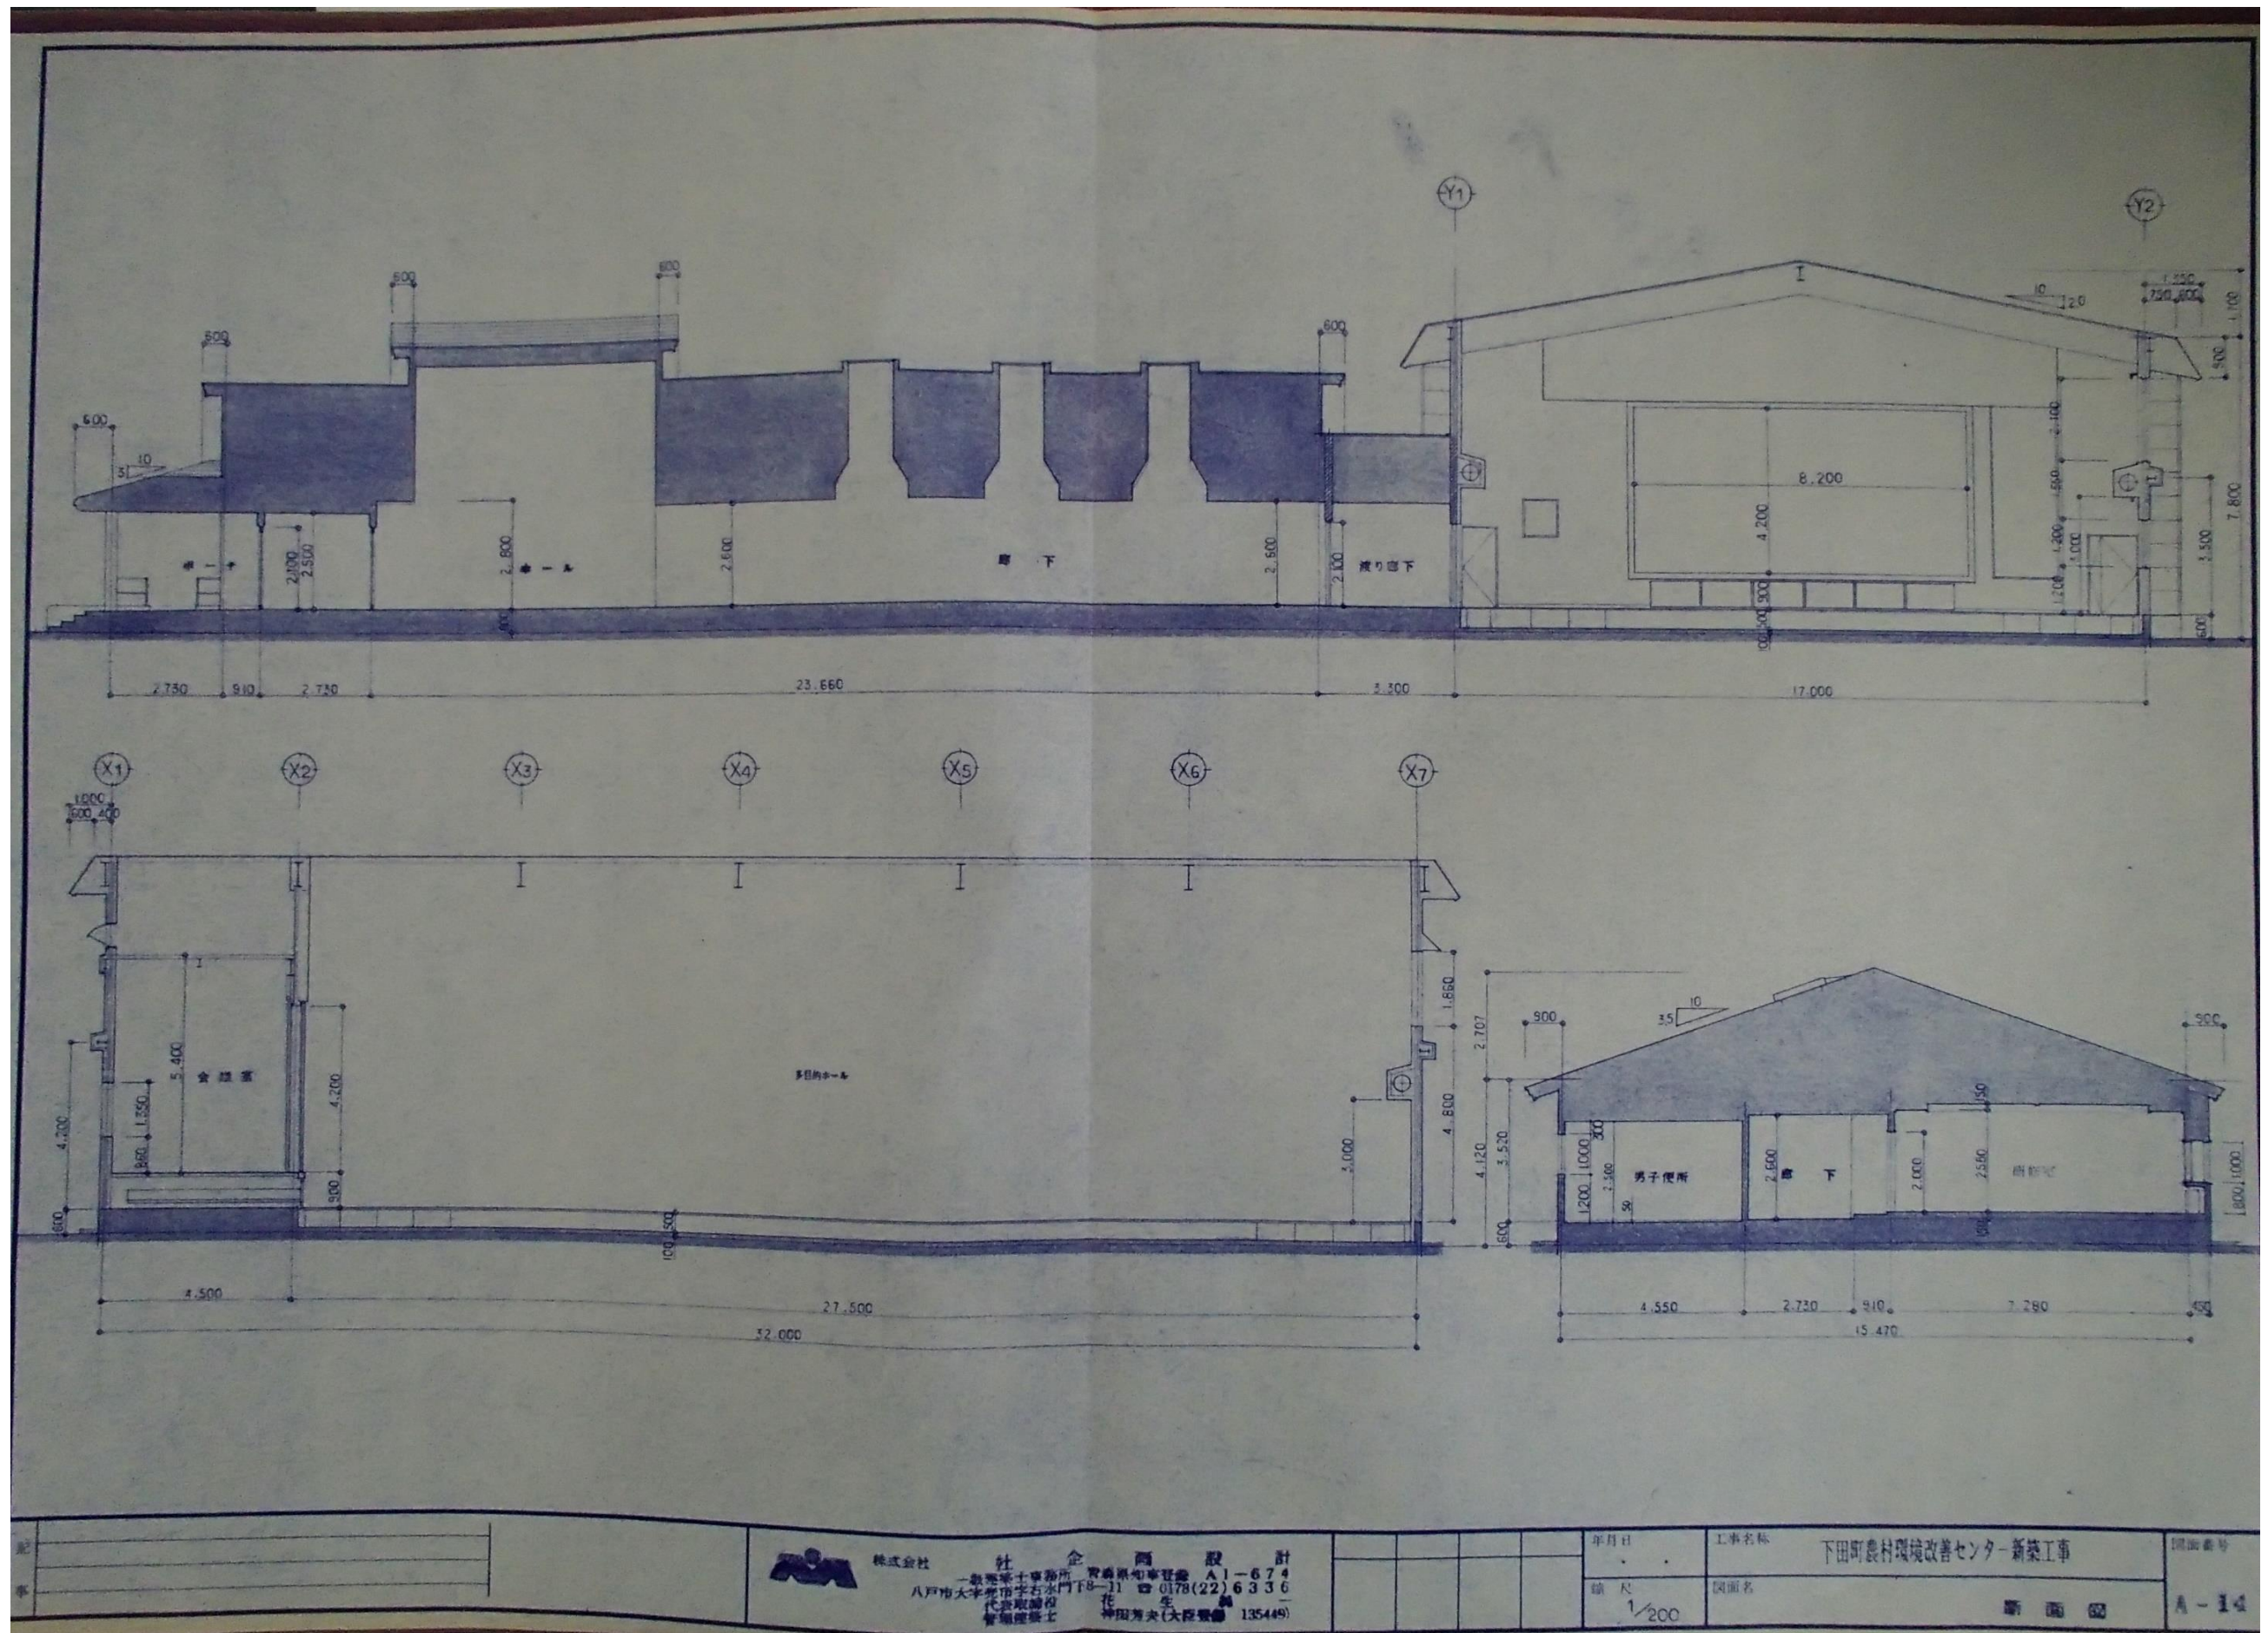


多目的ホール

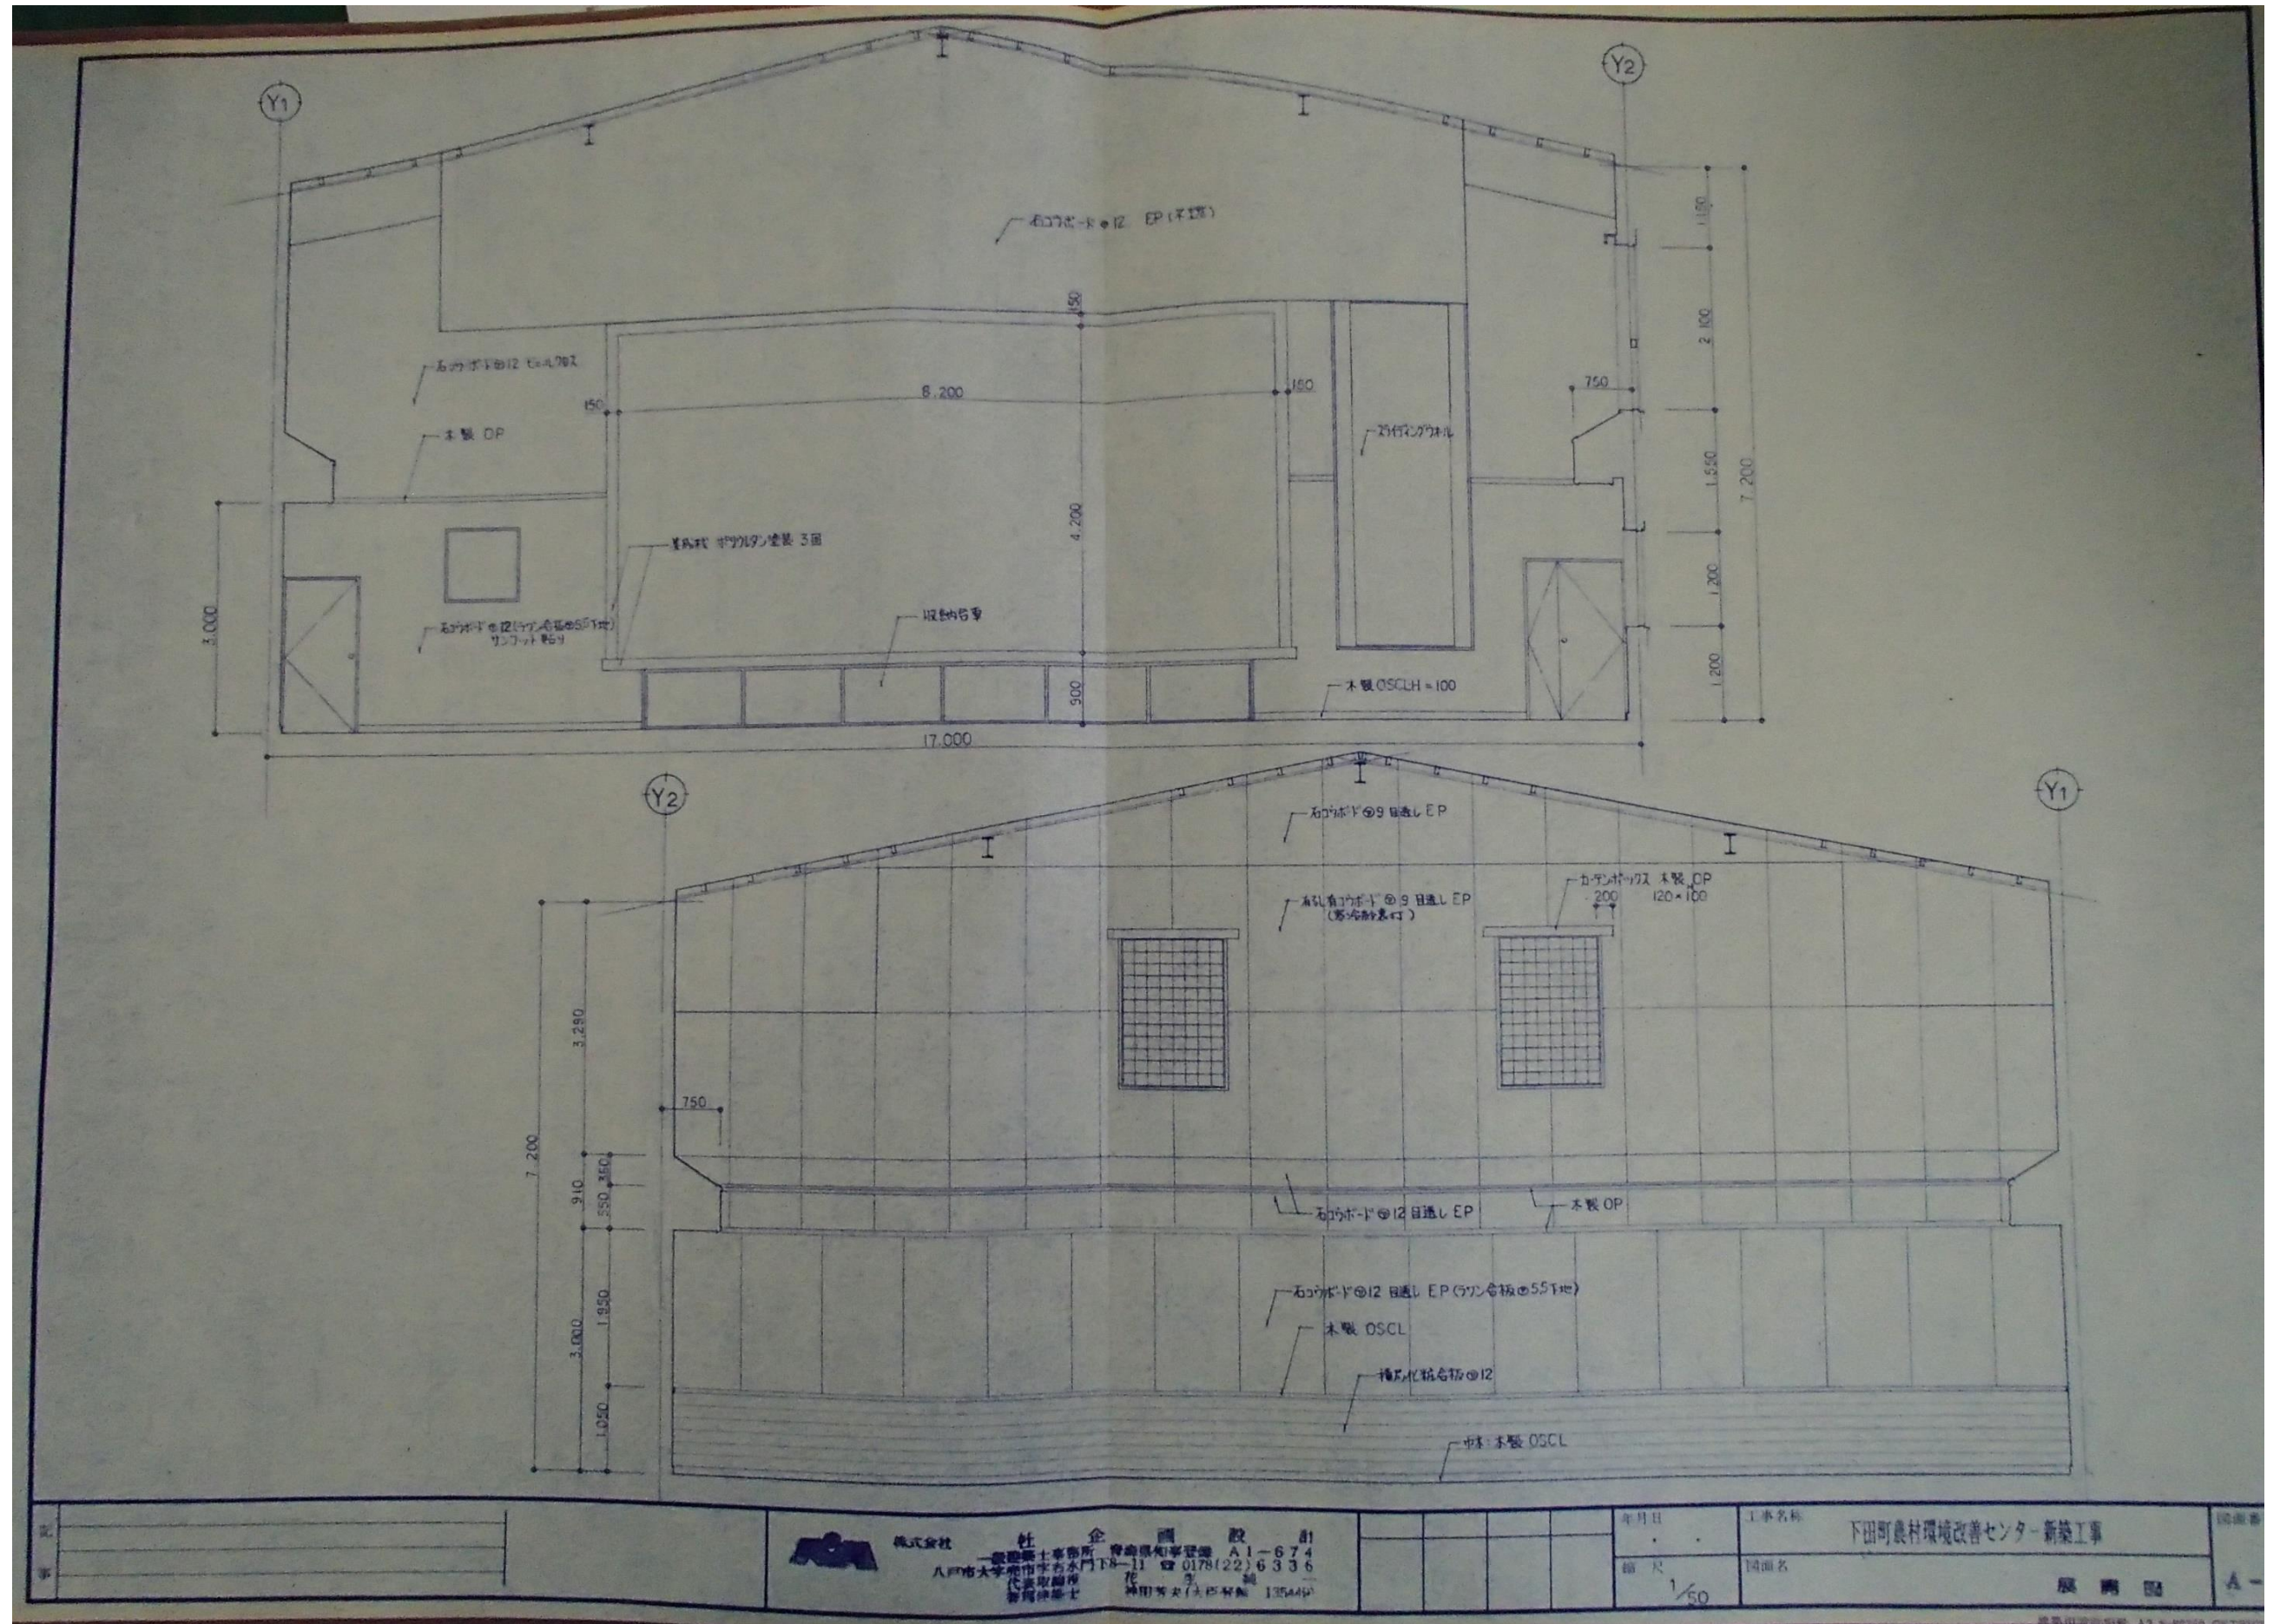

展開図

エントランスホール

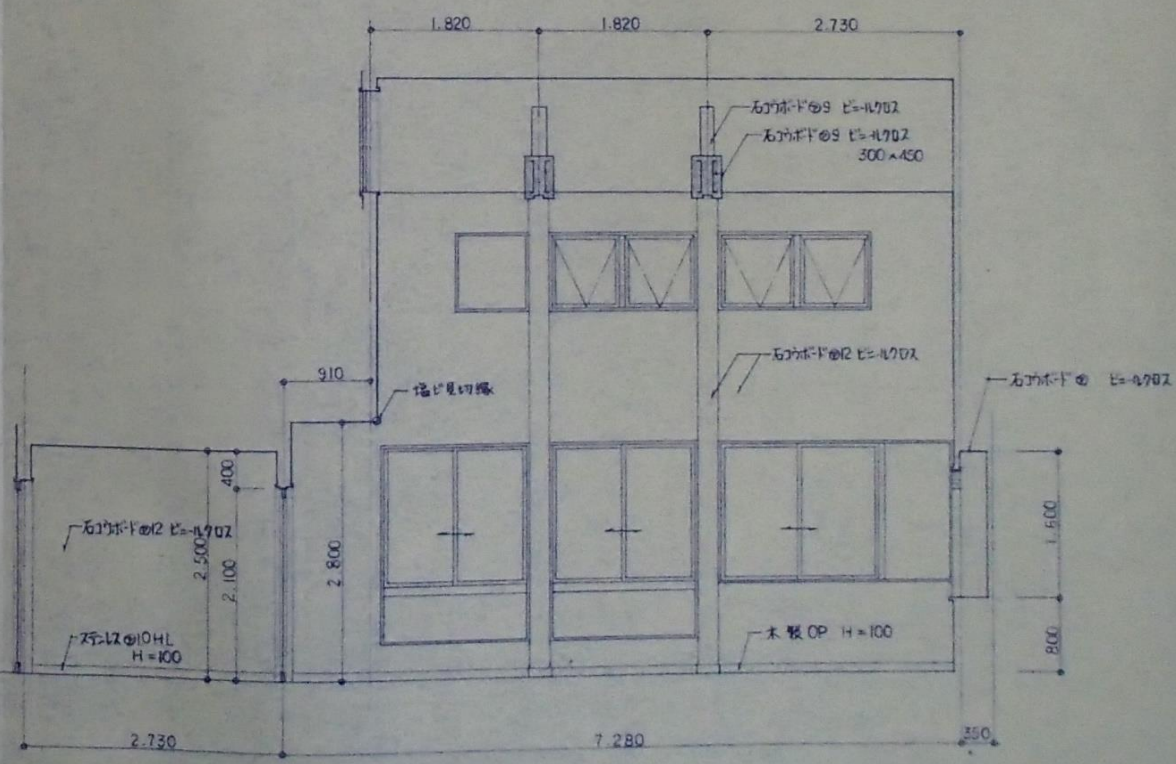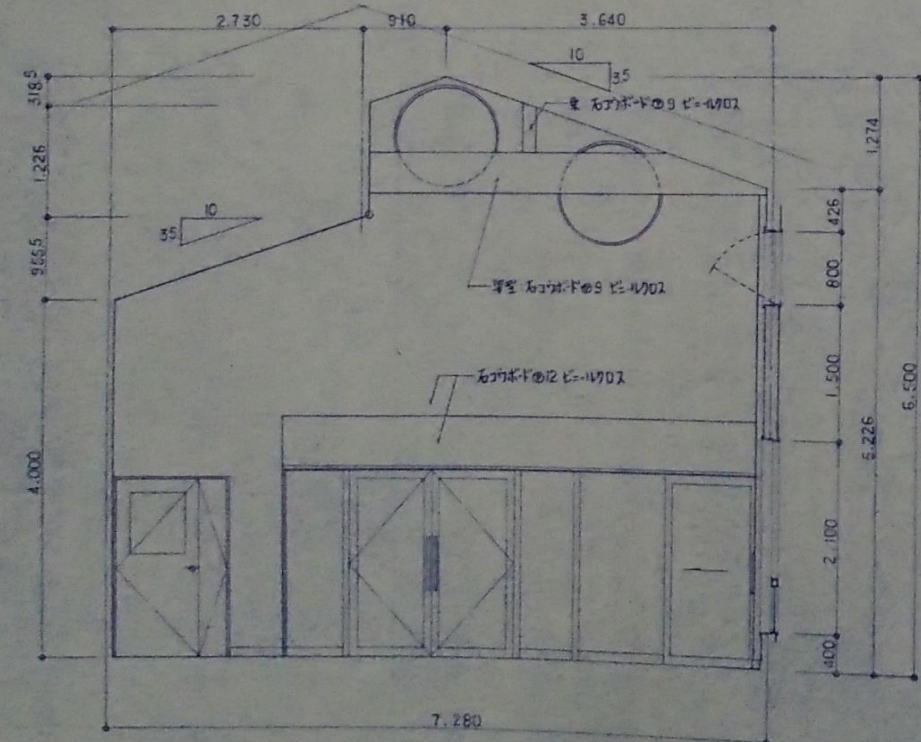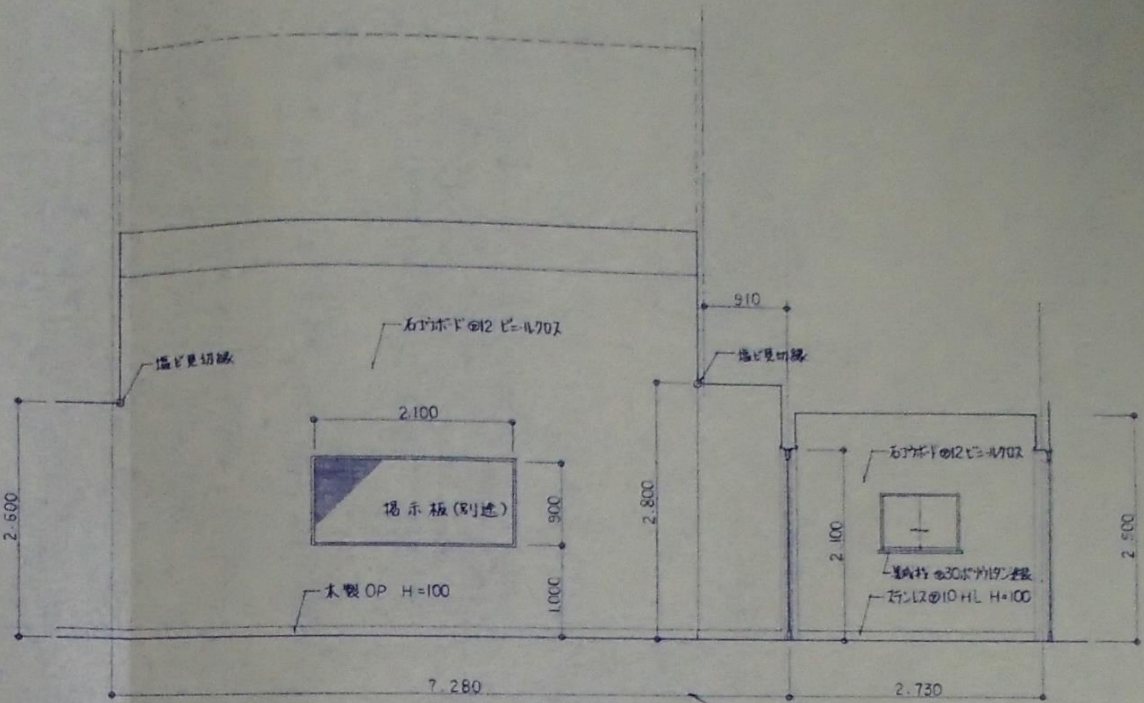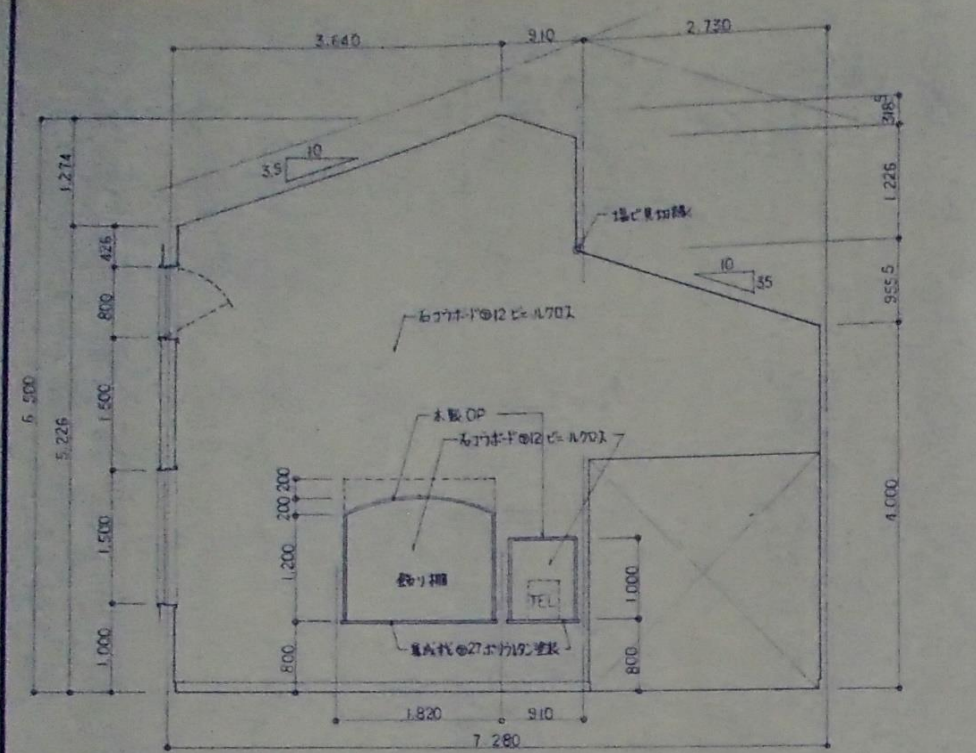

電灯設備図

