


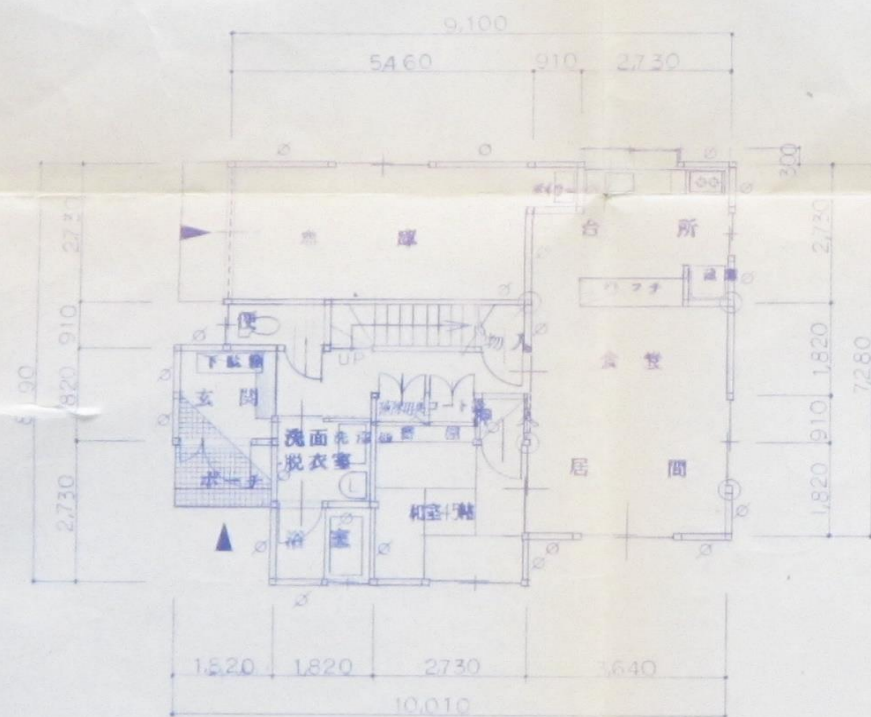


1 階平面図 S=1/100

1 階床面積	55,482 ㎡	16.75 坪
延床面積	85,292 ㎡	25.75 坪

凡例

○	管柱
○	新カ1 45×90

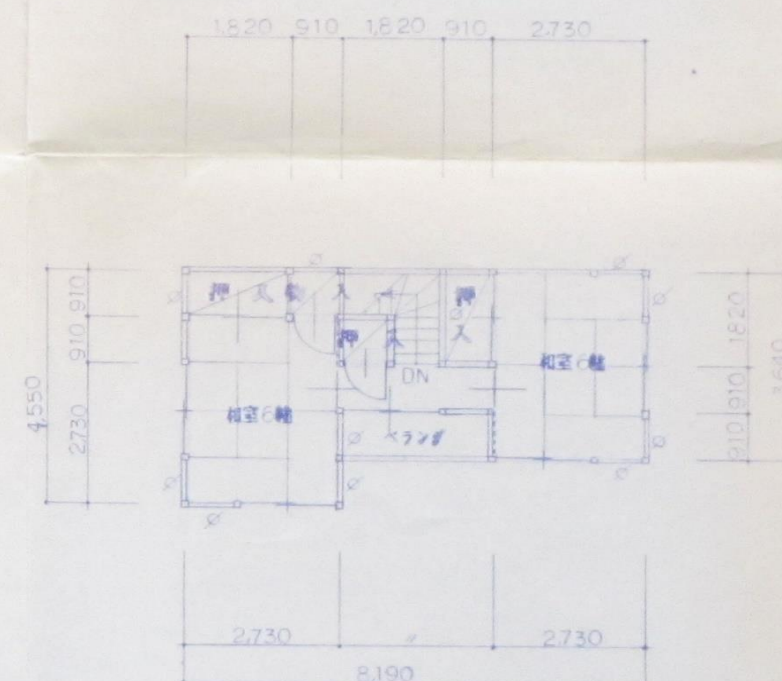

2 階平面図 S=1/100

2 階床面積	29,81 ㎡	9 坪
--------	---------	-----

下田小学校 校長住宅

名	平成三年度 教職員住宅新築工事	図面番号	A-8	設計
小	平面図	通し番号	8	石川正憲

外部仕上表

部 位	屋 根	軒 裏	外 壁	開 口 部	内 装 材	そ の 他
仕 主	長尺カラー鉄板φ0.4 瓦棒葺(通し吊子) アスファルトルーフィング22kg下葺 棟包み:カラー鉄板φ0.4	ケイ酸カルシウム板φ6張VP (目地ジョイナー:亜鉛鉄板製φ900 OP) 一部有孔板使用	防火サイディングφ12横張(硬質品、スタコ断) アスファルトフェルト17kg下張	アルミサッシ(カラー) 見込:メーカー仕様による	コンクリート打放し補修	ポーチ床:磁器質100°床タイル貼 (ノンスリップ) ポーチ柱:外壁同材による コーナー取付



内部仕上表

	床	巾 本	H	壁	天 井	H	備 考
玄関	磁器質床100°タイル貼	全 左	150	JPB29下地ビニールクロス貼	PB29下地ロックワール吸音板29張	2,650	下駄箱,L=900:既製品
ホール	天燃木化粧複合フローリング212張	木製 CL	100	全 上	全 上	2,400	上り板
LDK	全 上	全 上	100	一部防水PB29下地,耐凍害性100°タイル貼	JPB29下地ビニールクロス貼	2,400	流し台,調理台,コンロ台,ガステーブル,吊戸棚,レンジフード,カーテンレール(W)
洗面化粧台(2)	荒板215下地中級タタミ敷	タタミ寄 CL		JPB29下地ビニールクロス貼	化粧台板2.7×W440敷目張	2,400	長押H=100(杉貼)
押入	ラワン合板29張	雑布摺	15×15	PB29張	PB29張	2,400	中段,天袋付,一部 枕棚
LDK二重	コンパネ212下地長尺塩ビシート2.0貼	ソフト巾木	60	JPB29下地ビニールクロス貼	JPB29下地ビニールクロス貼	2,400	洗面化粧台,防水パン(銀色I手)
浴室	ユニットバス1116						皂付
脱衣所	コンパネ212下地長尺塩ビシート2.0貼	ソフト巾木	60	JPB29下地ビニールクロス貼	JPB29下地ビニールクロス貼	2,400	棚板

特記事項

下田小学校 教職員住宅


工事名 下田小学校学区教職員住宅新築工事	図面番号 A-7	設 計 1 新建築士登録第100000号 石川正典
図面名称 仕 上 表	通し番号 7	

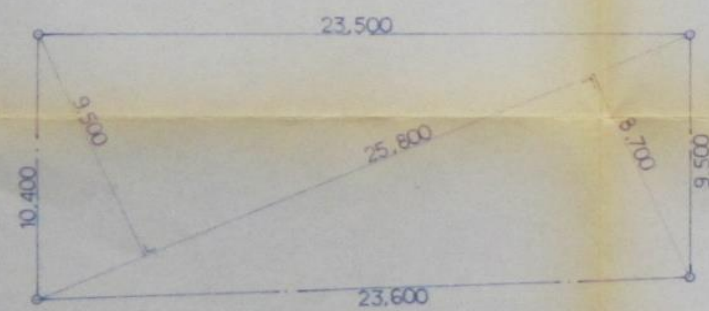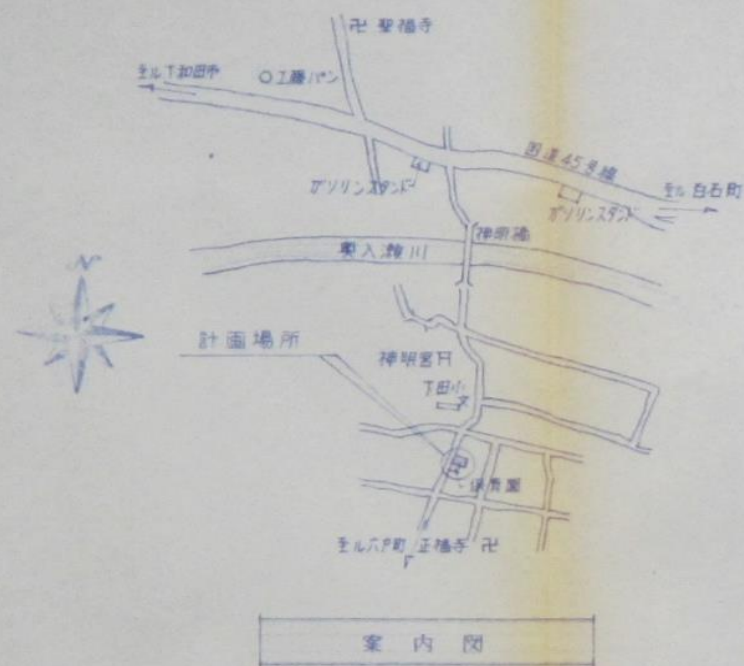

$$\begin{aligned}
 25.800 \times 9.500 &= 245.100 \\
 25.800 \times 8.700 &= 224.460 \\
 \text{合計} &= 469.560 \\
 \text{合計} \times \frac{1}{2} &= 234.780 \text{ M}^2
 \end{aligned}$$


敷地面積求積図 S=1/200

面積表	
敷地面積	234.78M ² (71.03坪)
建築面積	50.21M ² (15.19坪)
延床面積	49.57M ² (14.99坪)

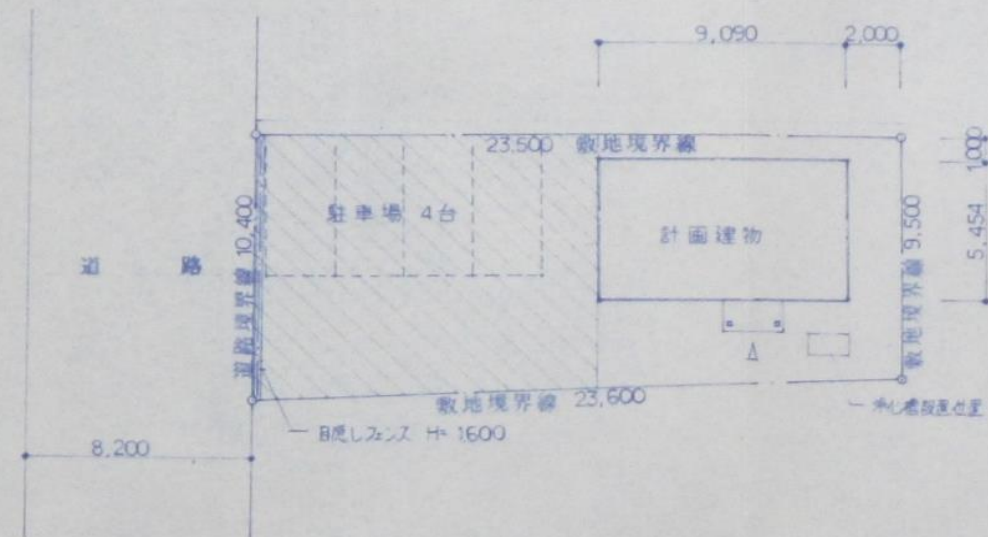


配置図 S=1/200


現況の敷地の上
砂石を90敷込

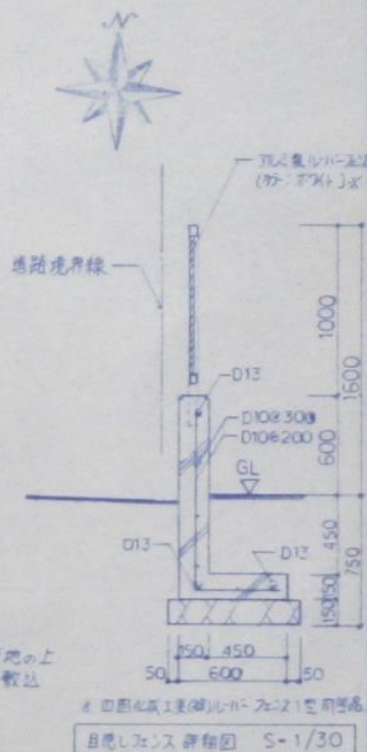

敷地境界線 S=1/30

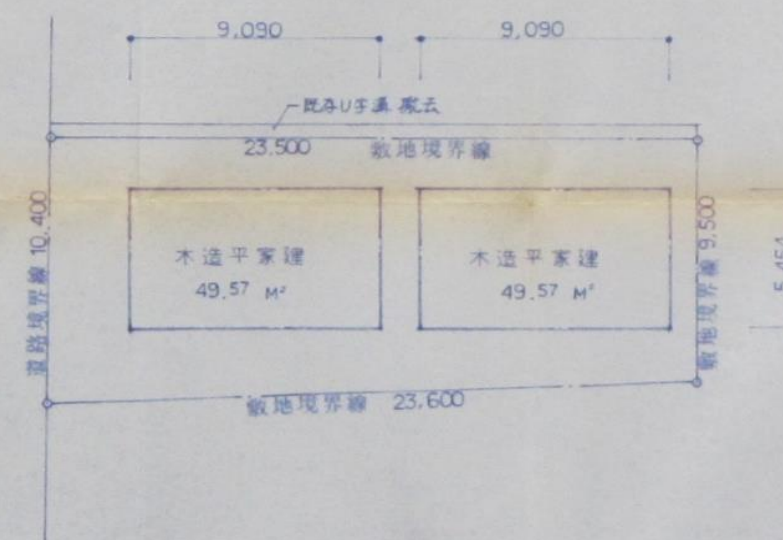


既存解体建物略図 S=1/200

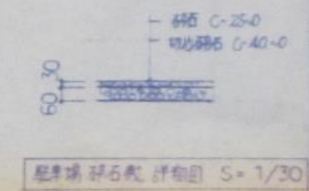

駐車場砂石敷 評価図 S=1/30

下田小学校 教職員住宅

単位	MM	No.	9446	工事名	下田小学校学区教職員住宅新築工事	図面番号	A-S	設計	石川正恵
設計年月日		縮尺	1/200	図面名称	案内図・配置図・敷地面積求積図 既存解体建物略図	図面番号	S		

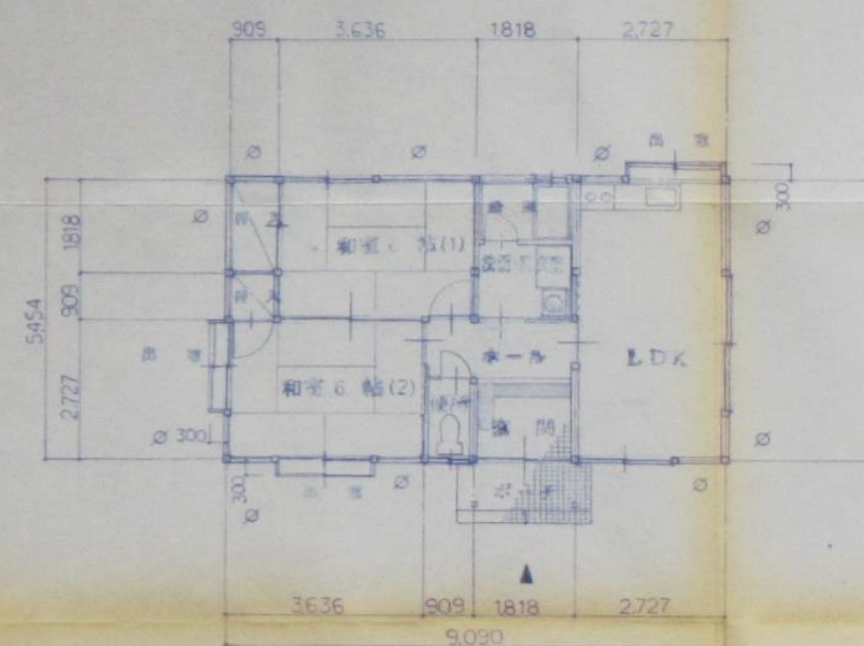

平面図 $S=1/100$




凡	例
Ø	直径 45×90

星根伏图 $S=1/100$

南側立面圖 8-1/100


西 德 立 法 局 $S=1/100$

北 獨 立 創 國 S=1/100

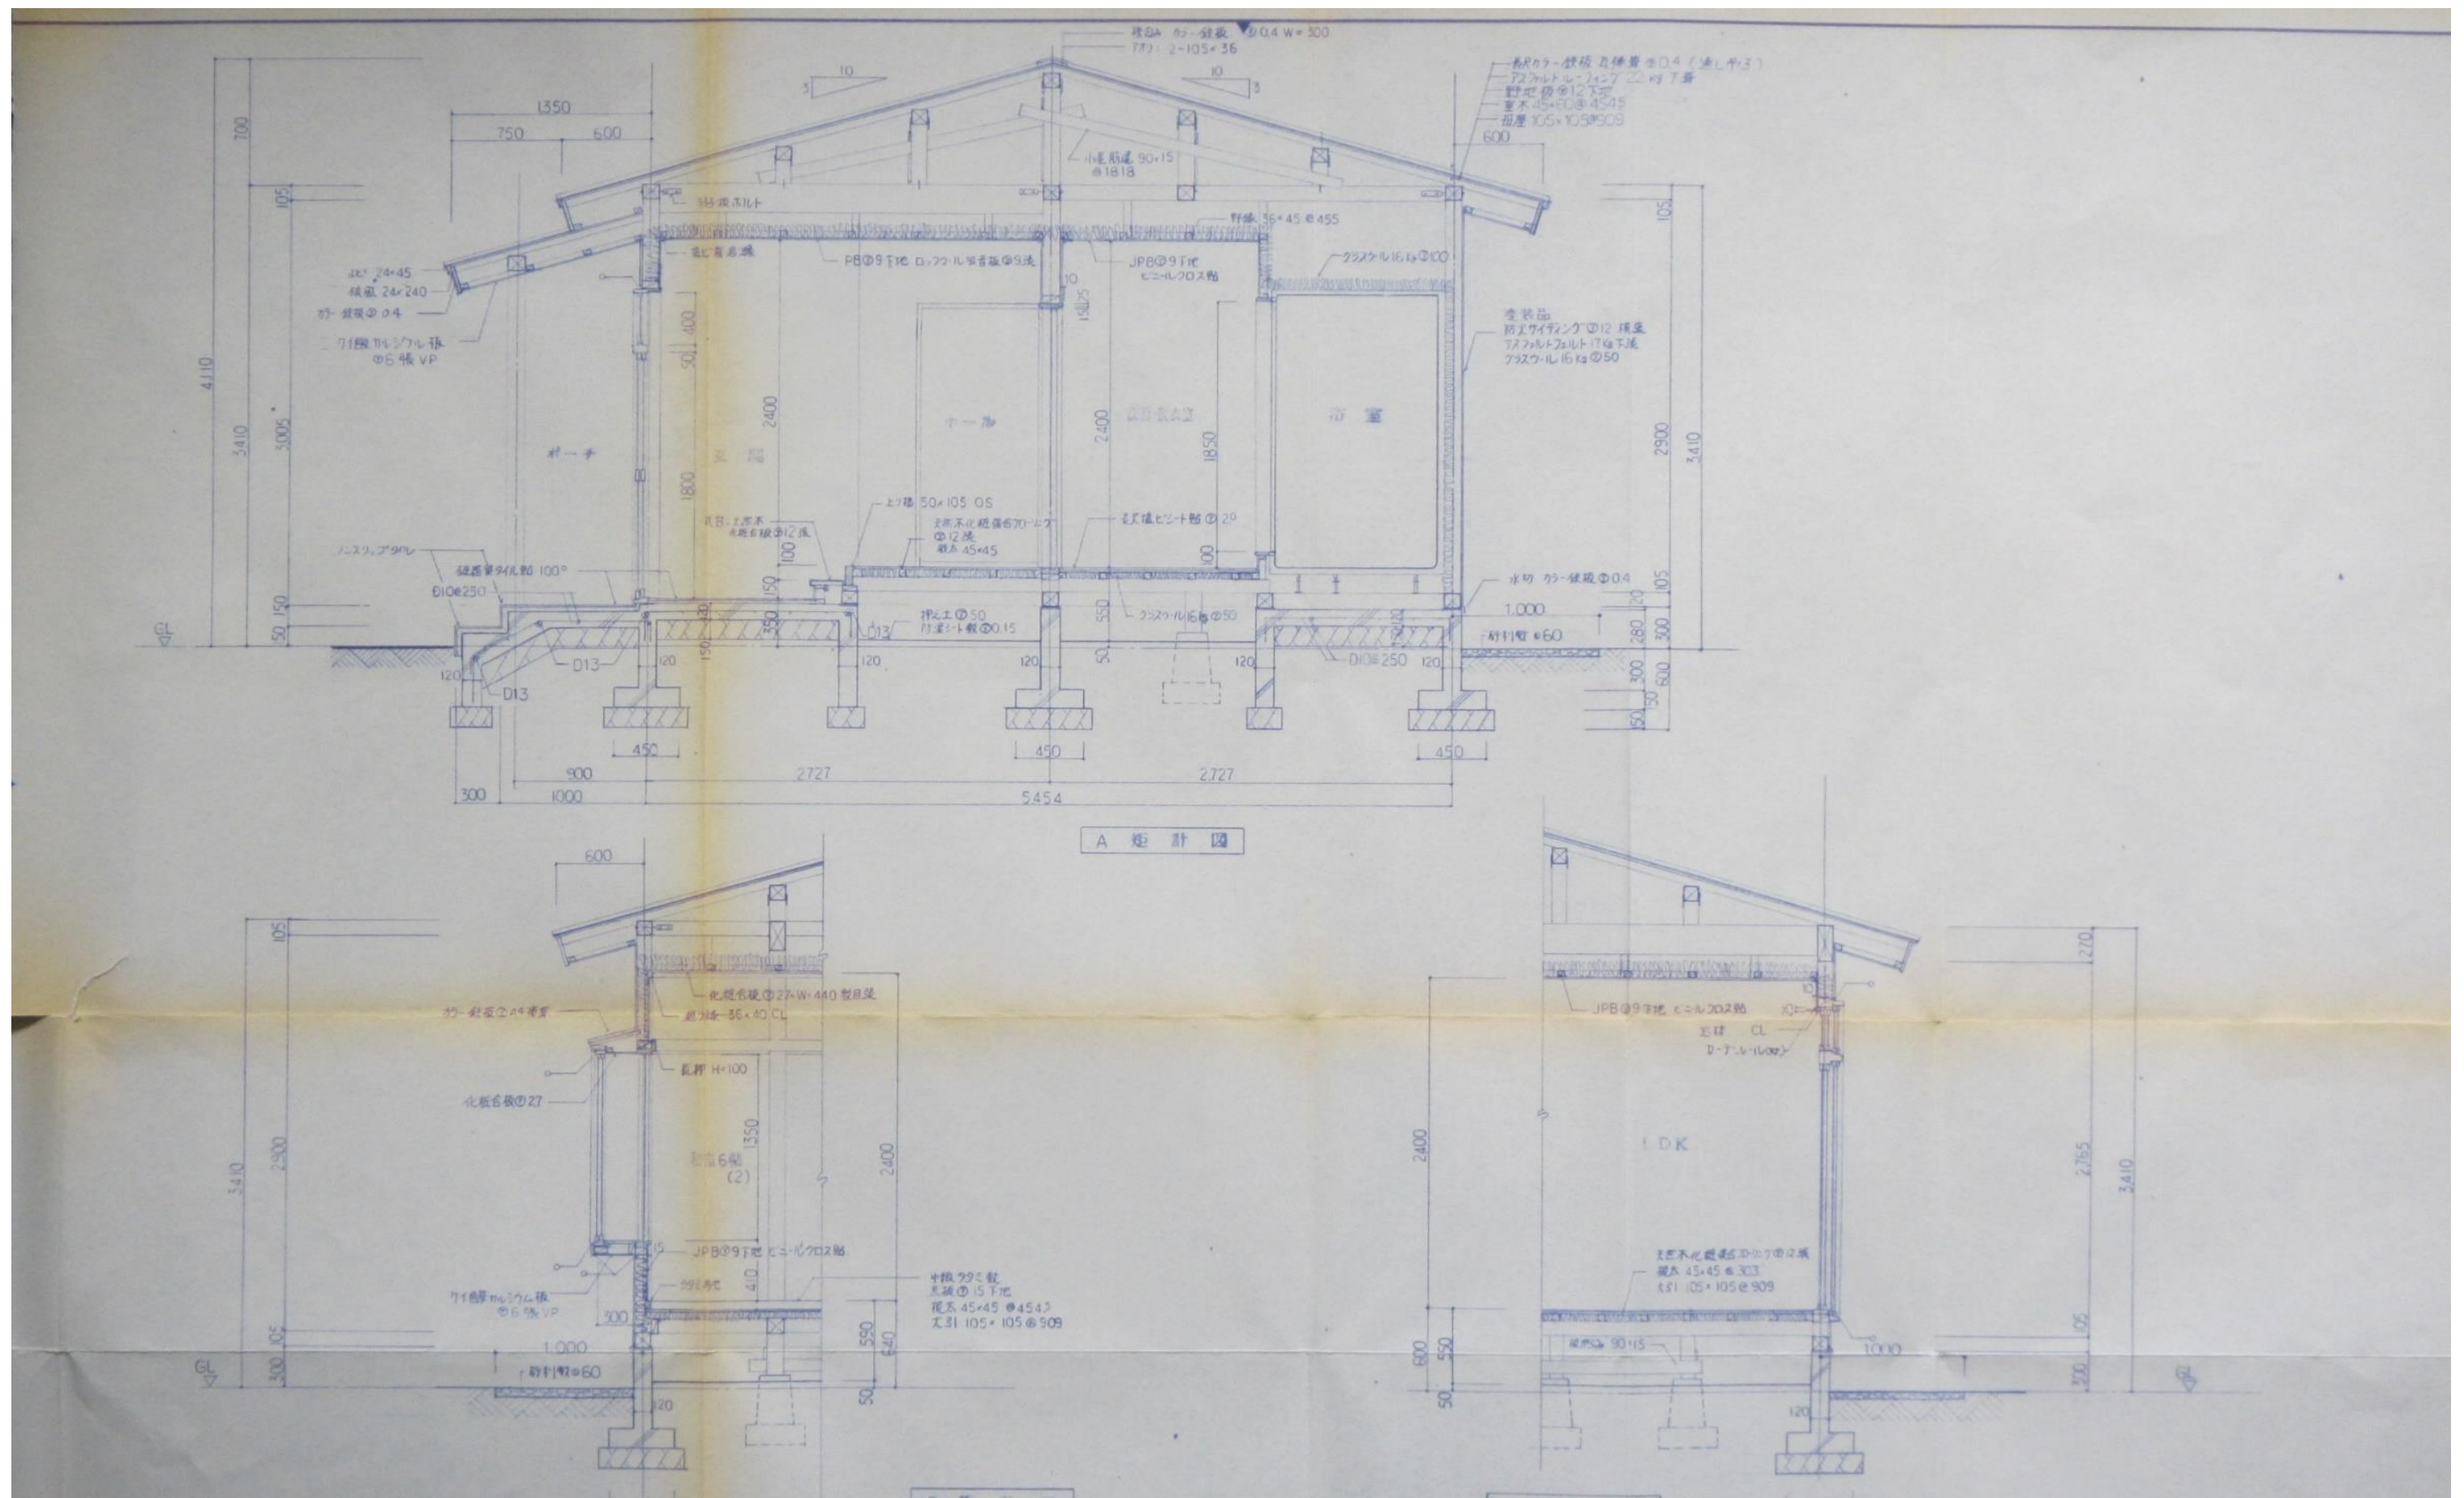


下田小学校 教職員住宅










工事名	下田小学校学区教職員住宅新築工事	図面番号	A-10	設計	石川正憲
図面名称	矩計図	通し番号	10	1 新建築士登録第100000号	

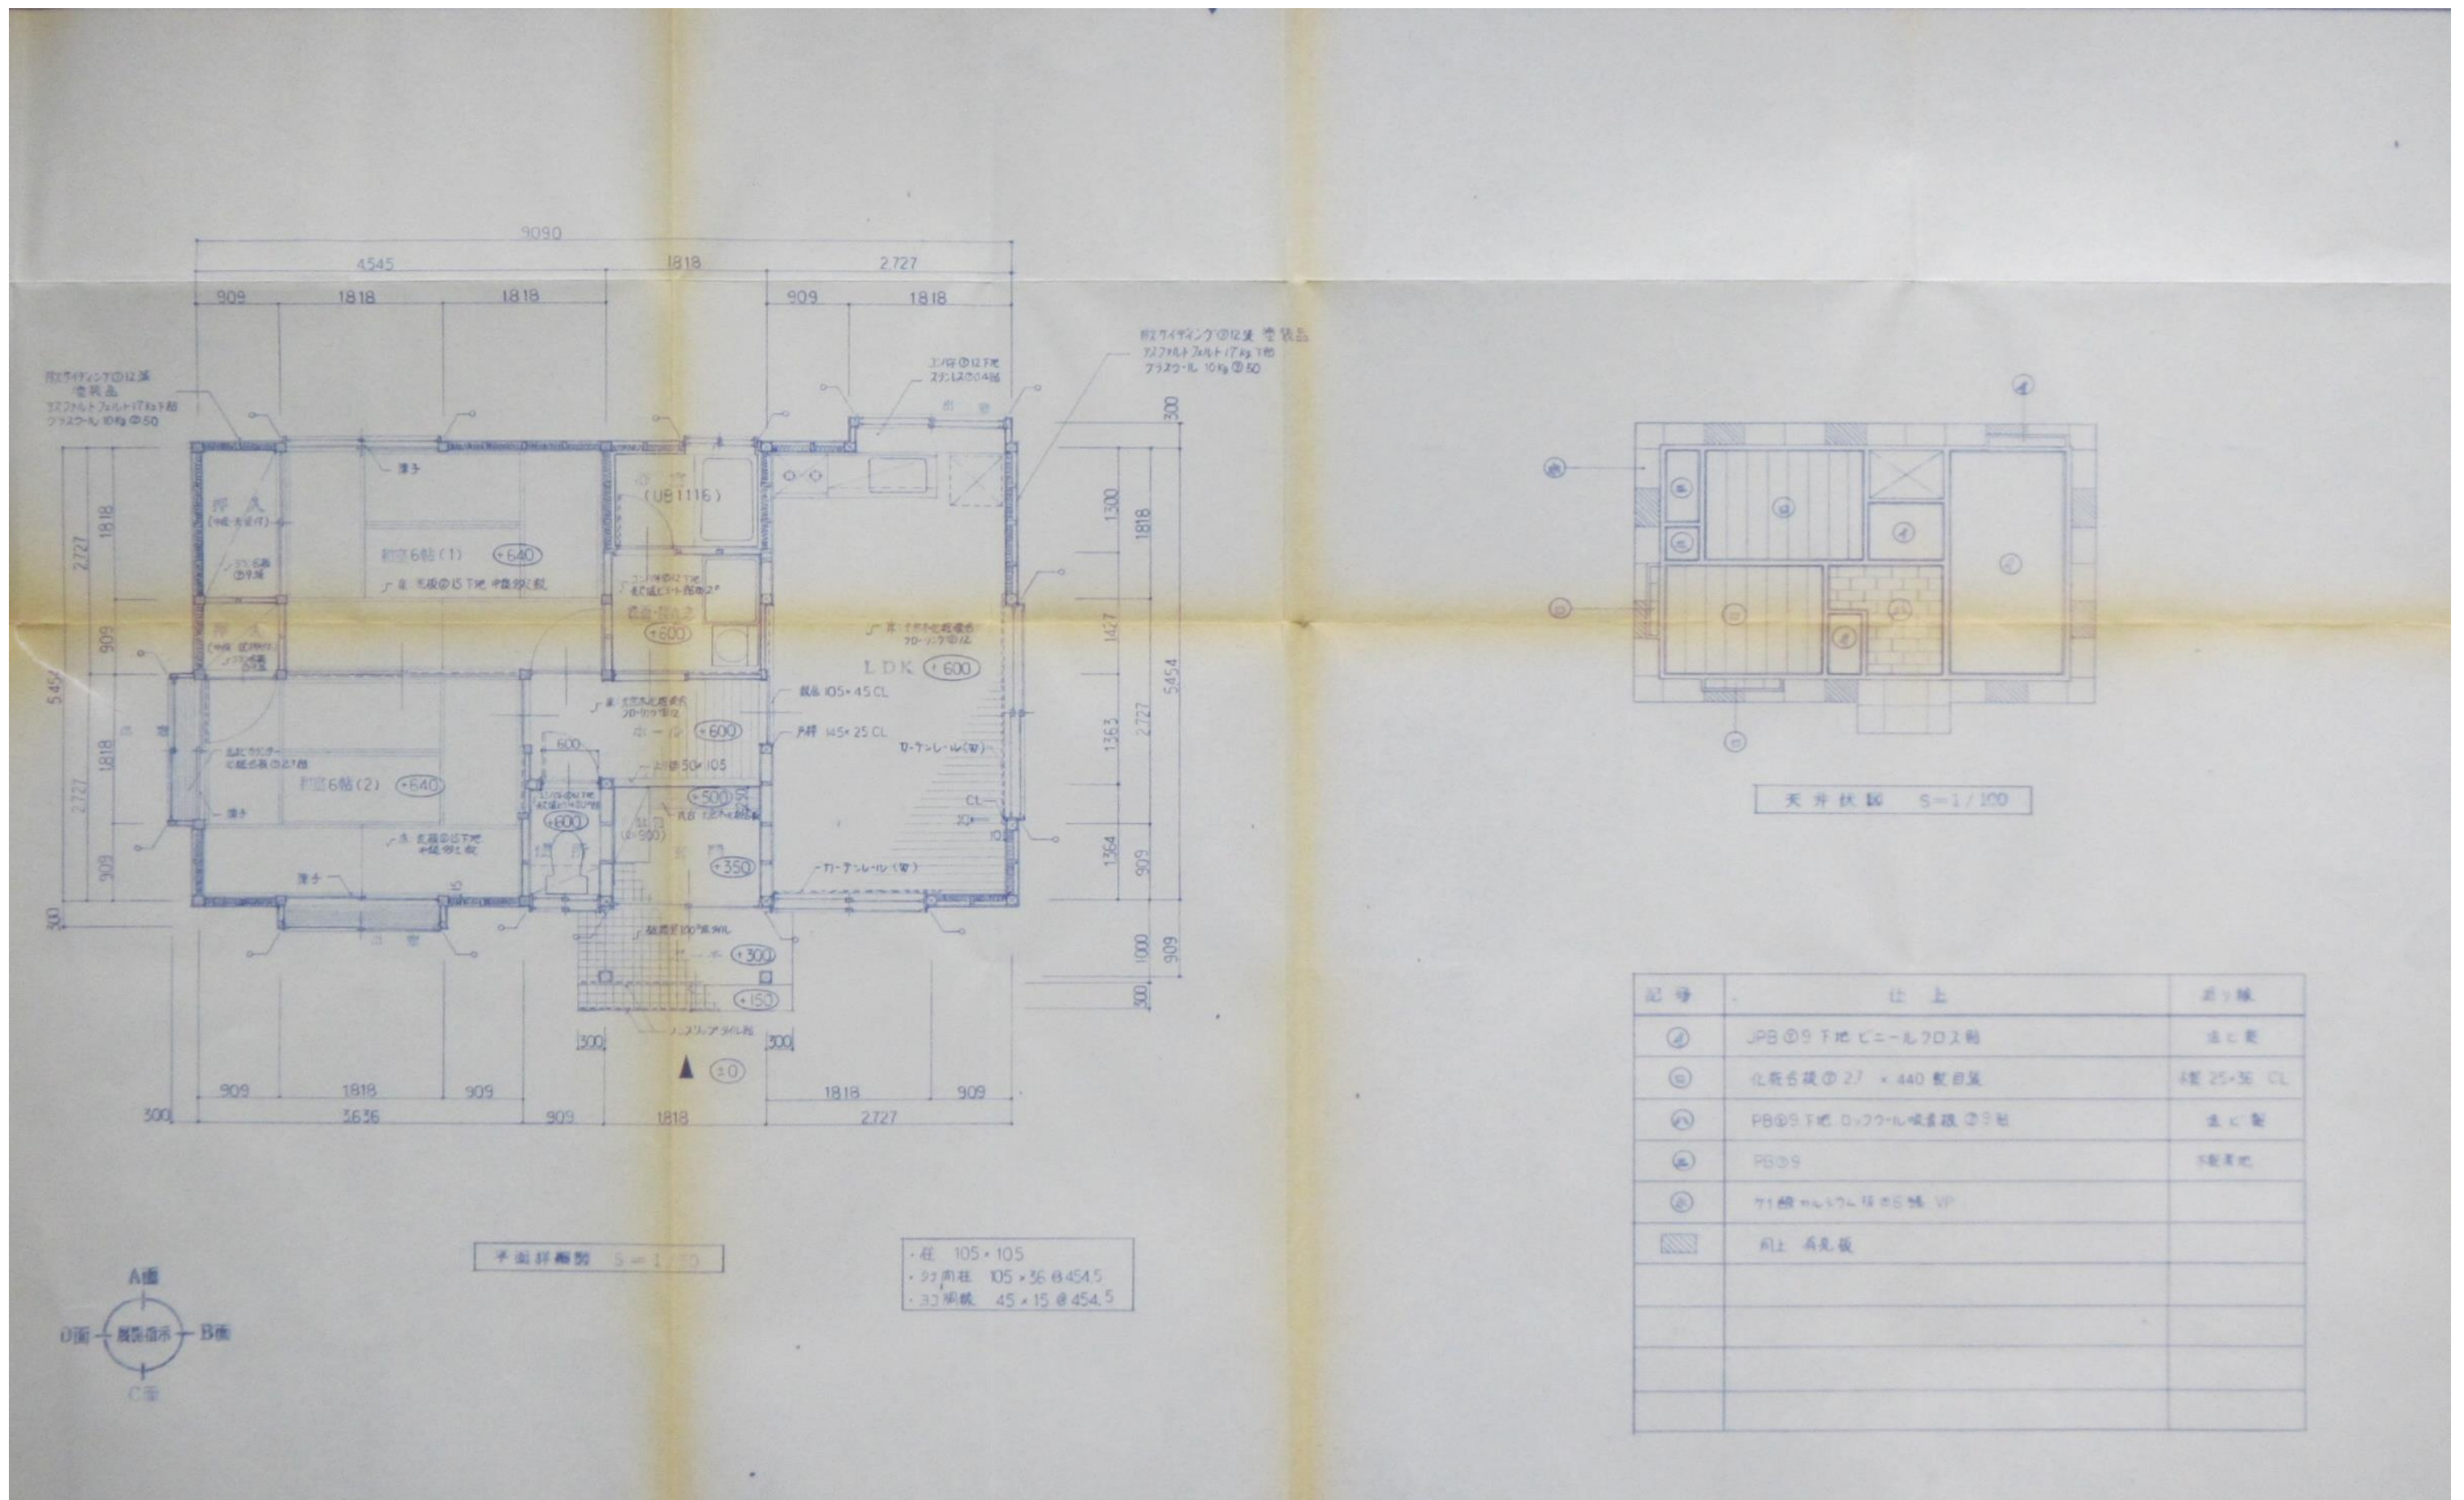

下田小学校 教職員住宅

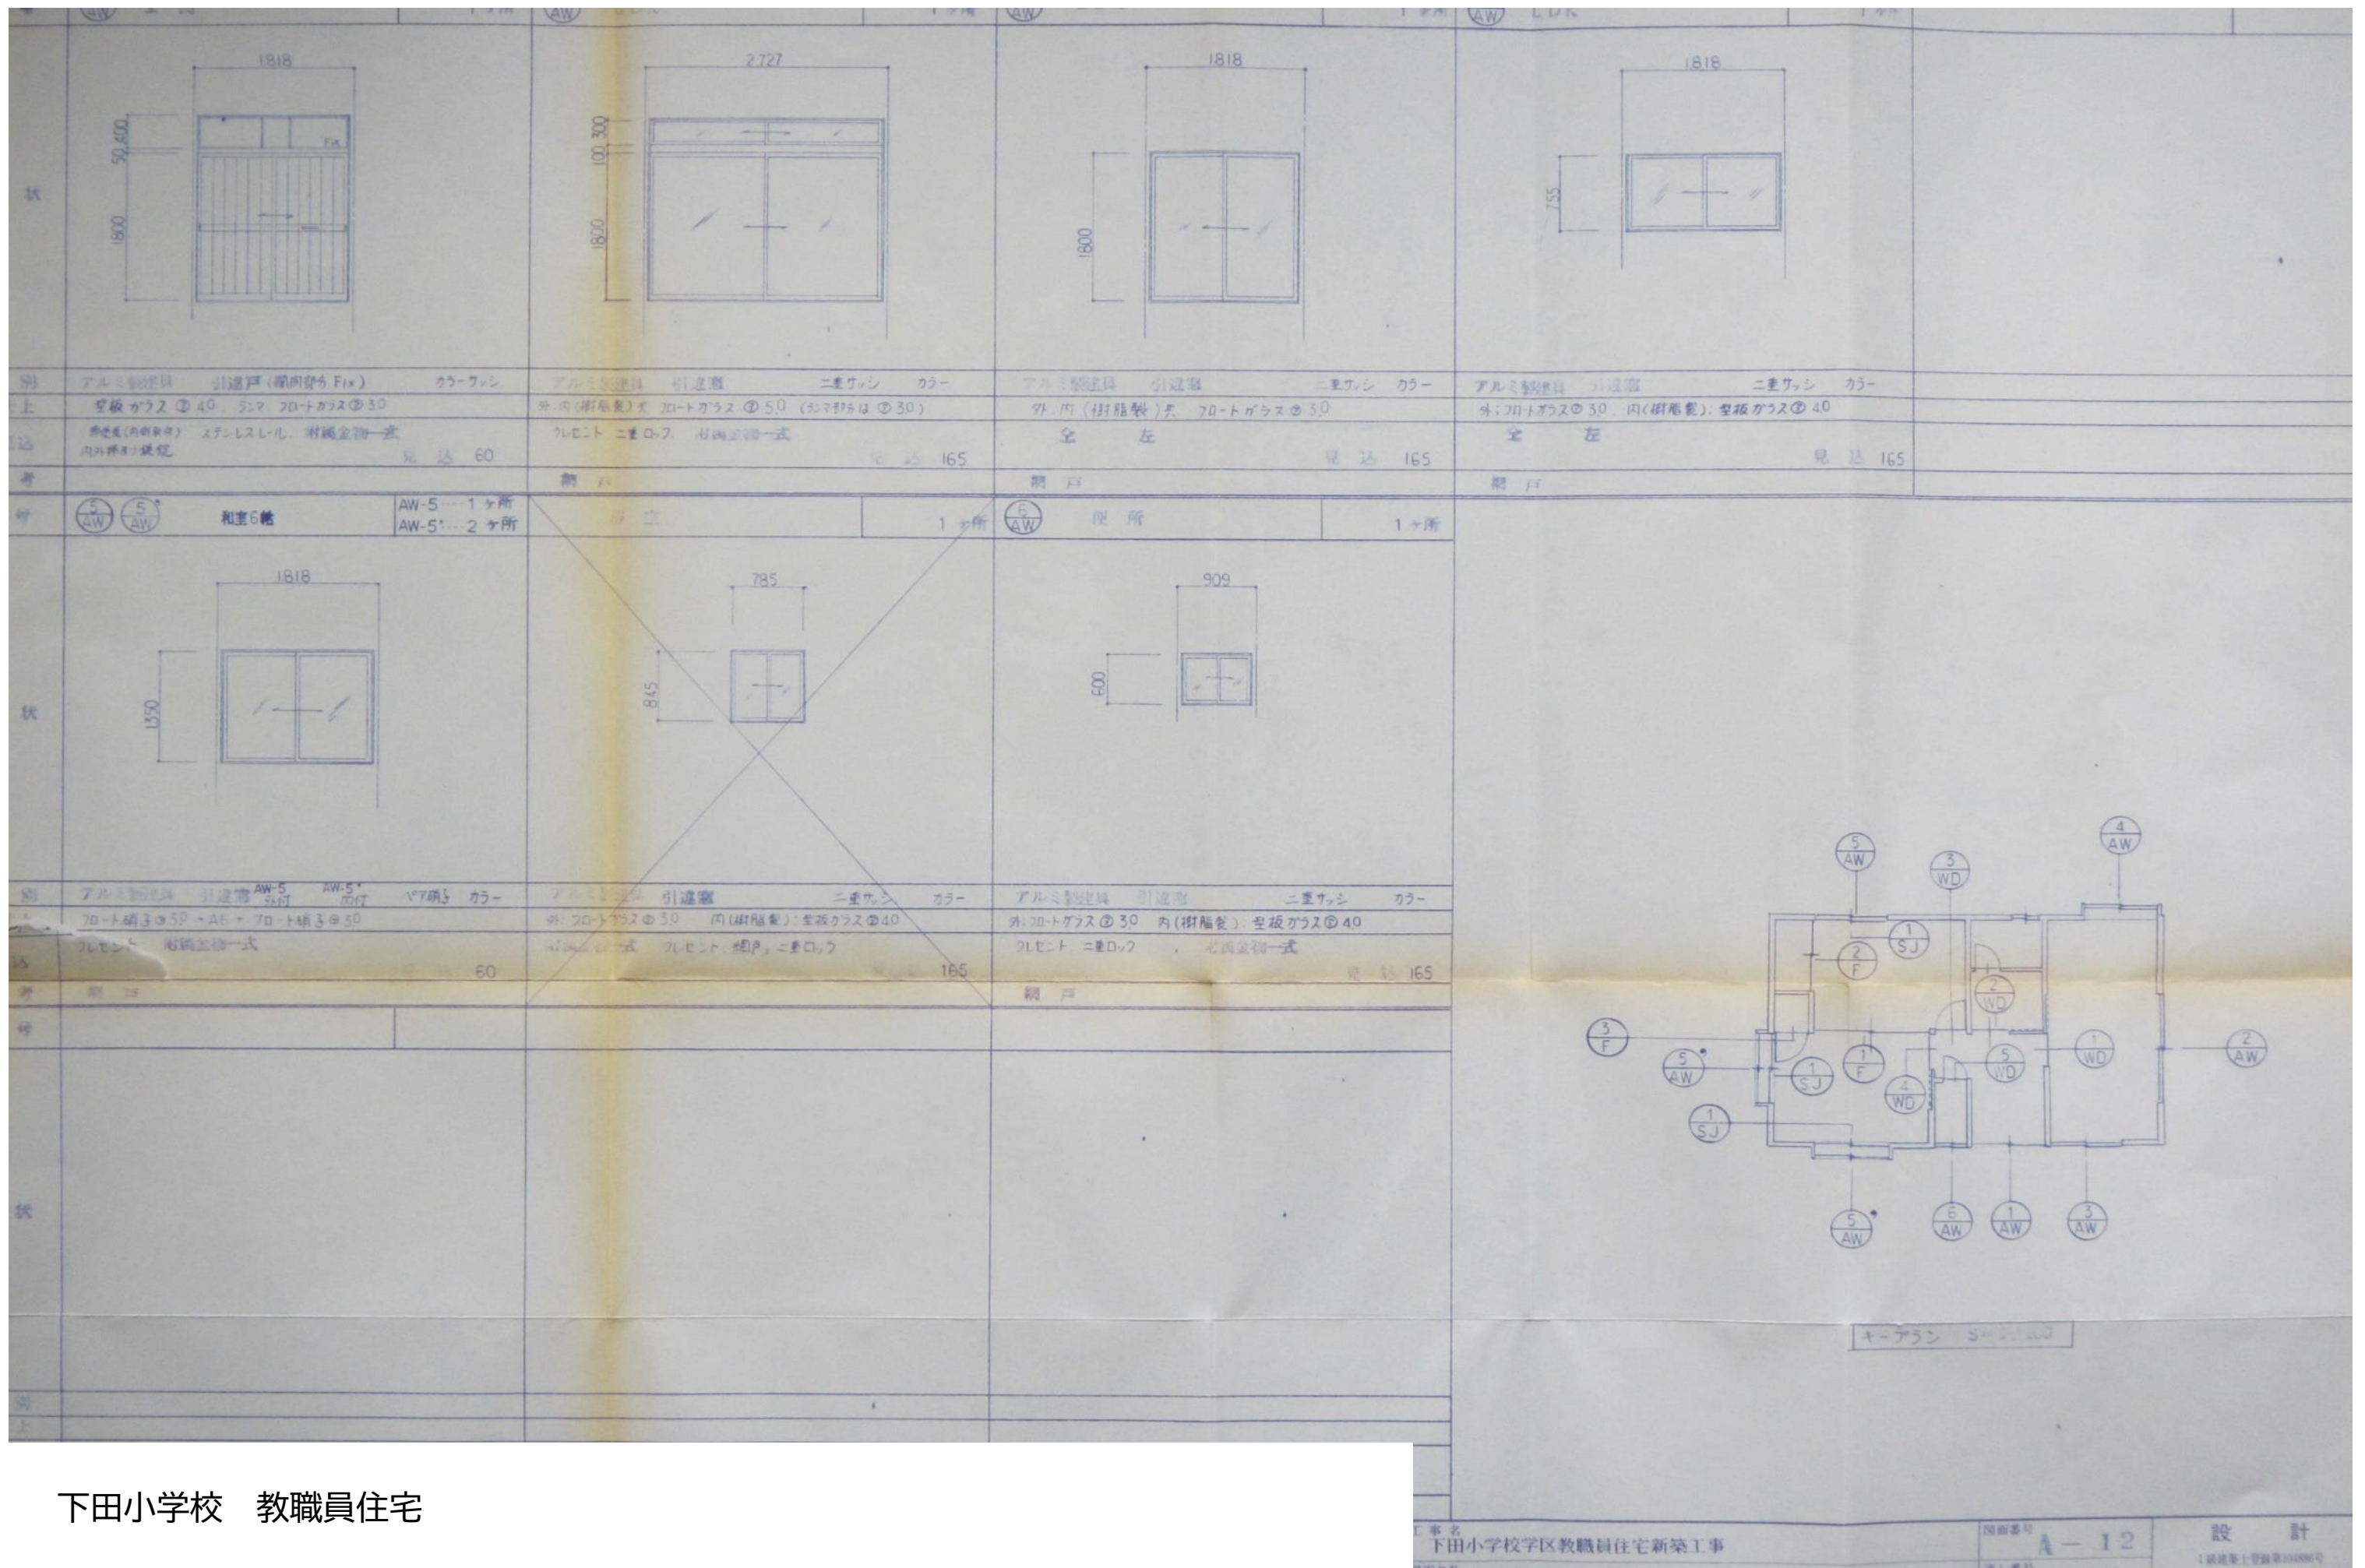


下田小学校 教職員住宅

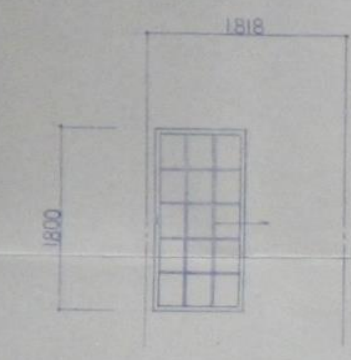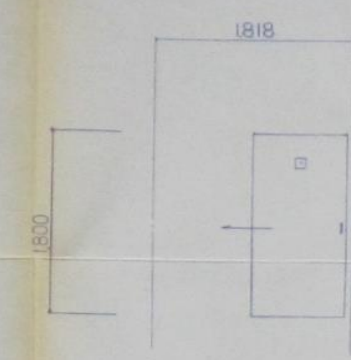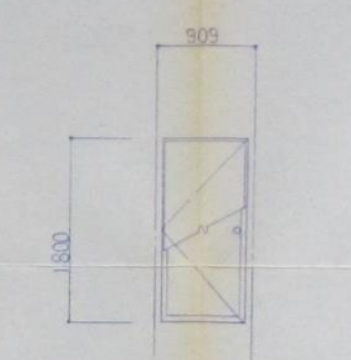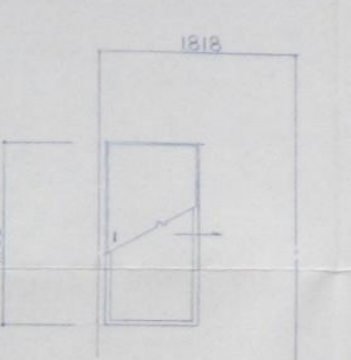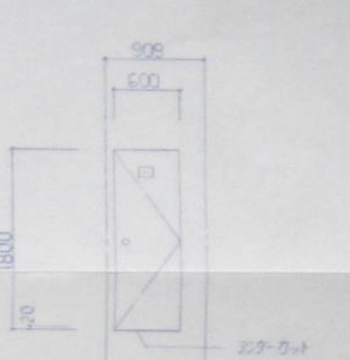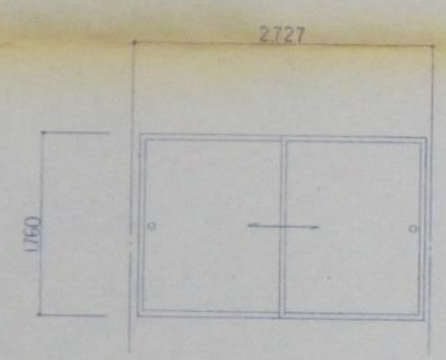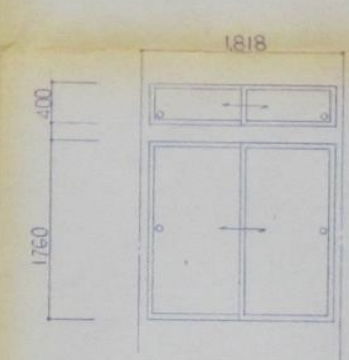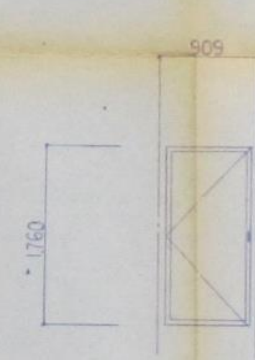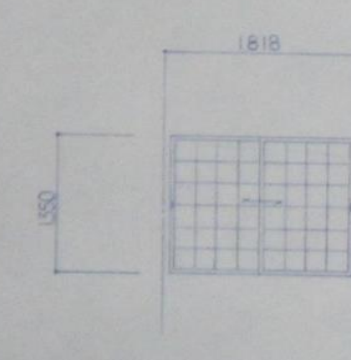
配 号	① WD 1818	1ヶ所	② WD 1818	1ヶ所	③ WD 909	1ヶ所	④ WD 1818	1ヶ所	⑤ WD 909	1ヶ所
型 状										
種 別	木製建具 片引扉戸		木製建具 片引戸 (フラッシュ)		木製建具 片開扉 (フラッシュ)		木製建具 片引戸 (フラッシュ)		木製建具 片開扉 (フラッシュ)	
硝子及仕上	中空ガラス 40 CL (キット)		ポリエステル化粧色板 40		M面: ビニールクロ2貼 M面: 襖紙		全 左		ポリエステル化粧色板 40	
金物及見込	引手 (2ヶ), ドア, 埋込レール	見込 36	全 左 小窓: 埋込板	見込 36	取手 丁番	見込 36	引手 (2ヶ), 教居スベリ	見込 36	取手 埋込板 (サテライト埋込板), 丁番 小窓: 埋込板	見込 36
配 号	① F 和室6帖	1ヶ所	② F 和室6帖	1ヶ所	③ F 和室6帖	1ヶ所				
型 状										
種 別	木製建具 引違戸	使	木製建具 引違戸	使	木製建具 片開扉	使				
硝子及仕上	両面 襖紙		M面: 襖紙 M面: 雲竜紙		全 左					
金物及見込	大型引手 (4ヶ), 教居スベリ	見込 33	大型引手 (大: 2ヶ, 小: 2ヶ), 教居スベリ	見込 33	取手 (1ヶ), 丁番	見込 33				
配 号	③ SJ 和室6帖	3ヶ所								
型 状										
種 別	木製建具 障子									
硝子及仕上	障子襖貼									
金物及見込	引手 (2ヶ), 教居スベリ									

下田小学校 教職員住宅


玄関ホール	
床	編組タイル貼 100 ² ・天然木化粧板 12
巾木	同上・不塗 OS CL
壁	JPBの9F地 ビニールクロス貼
天井	JPBの9F地 ロックウール吸音板 9貼
窓	下駄箱 L=900

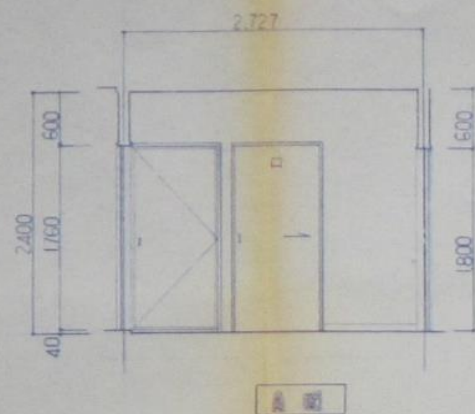


玄関

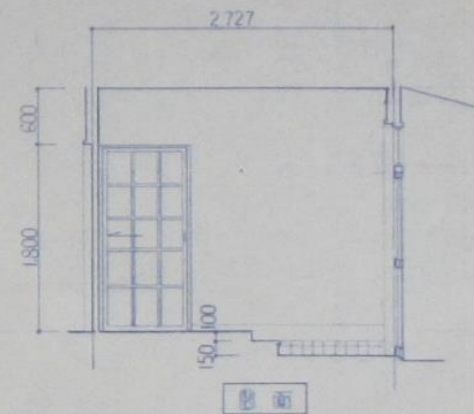

玄関

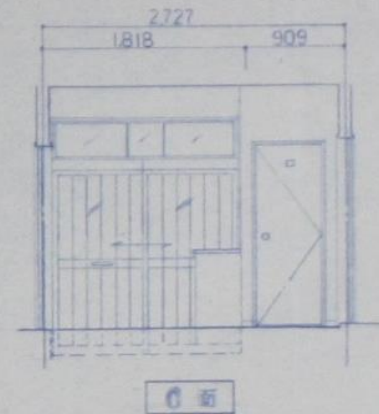


玄関

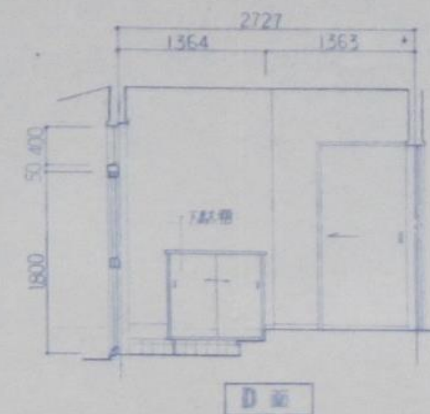


玄関


和室6帖(1)	
床	芝板の15F地 中級タタミ敷
巾木	タタミ寄せ CL
壁	JPBの9F地 ビニールクロス(白)貼
天井	化粧板 2 ² ・W440 数枚張
窓	長押 H=100 (附)

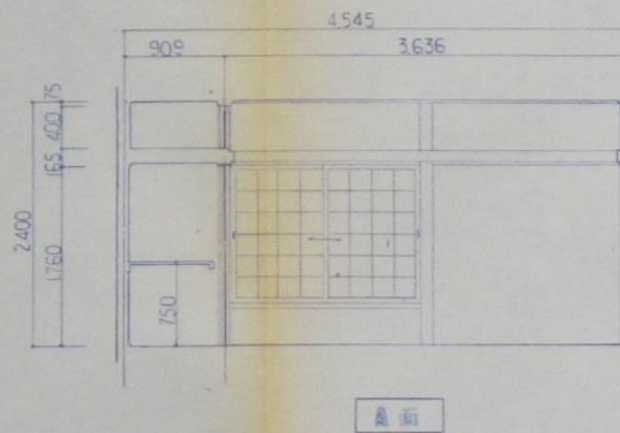


和室

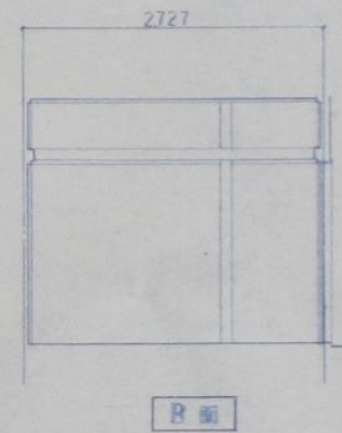

和室

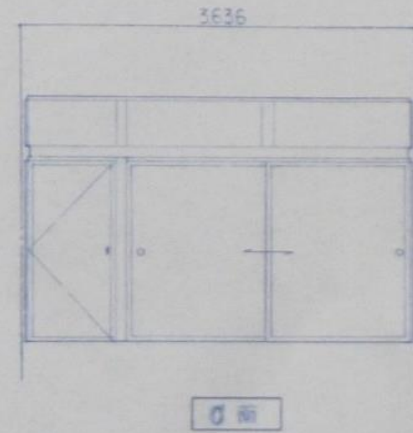


和室

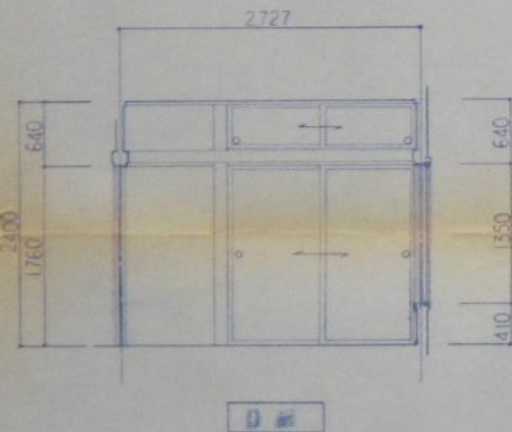


和室



和室6帖(2)	
床	芝板の15F地 中級タタミ敷
巾木	タタミ寄せ CL
壁	JPBの9F地 ビニールクロス(白)貼
天井	化粧板 2 ² ・W440 数枚張
窓	長押 H=100

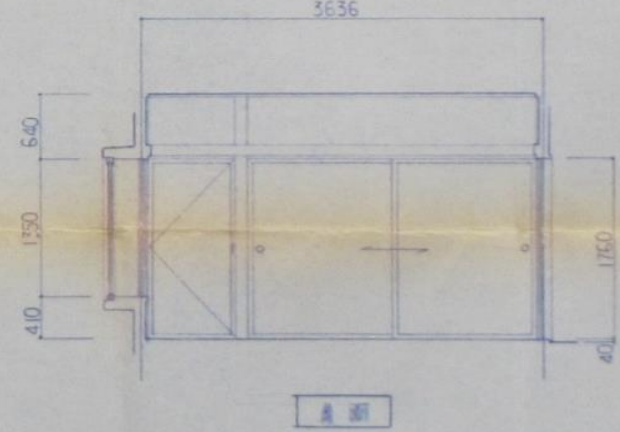

和室

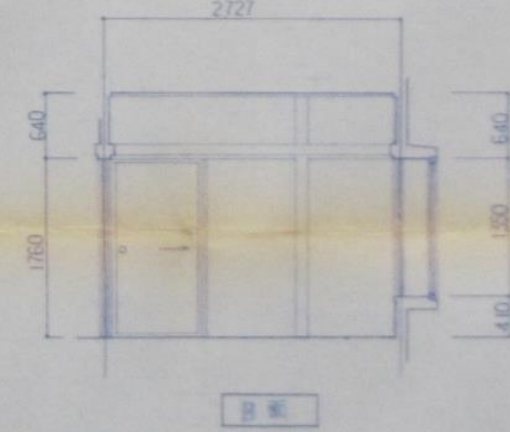





和室

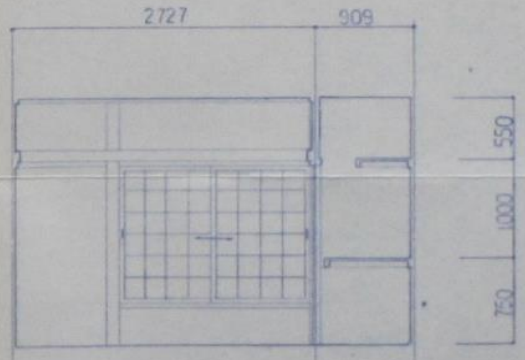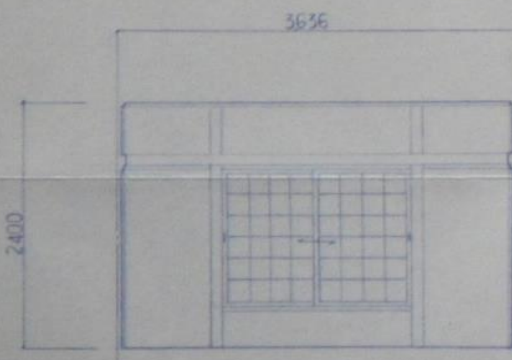





下田小学校 教職員住宅

6	工事名	下田小学校学区教職員住宅新築工事	図面番号	A-14	設
80	図面名称	建 築 図	通し番号	14	1 級建築士 監理 石川 正






LDK	
床	天然木化粧 合板⑫
巾 水	木製 OS CL
壁	JPBの9F地 ビニールクロス貼 一部10F地以上 10F地以上 20F地 100P
天井	同上
窓	サッシ付木製サッシ窓(120cm幅) 又は 120cm幅 120cm幅 60cm幅 100cm幅 120cm幅 120cm幅 120cm幅 60cm幅 100cm幅 120cm幅 120cm幅

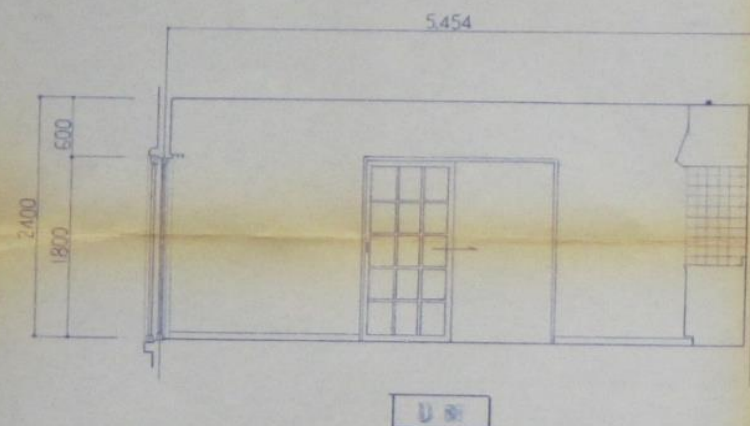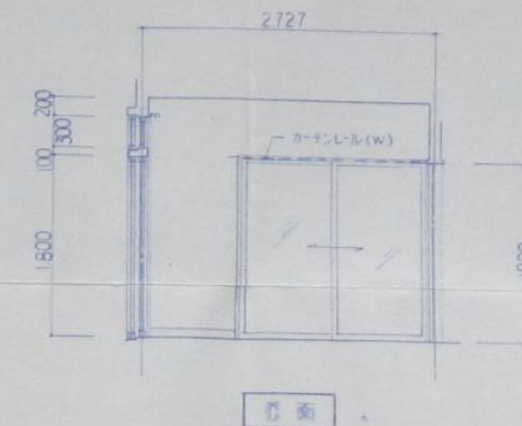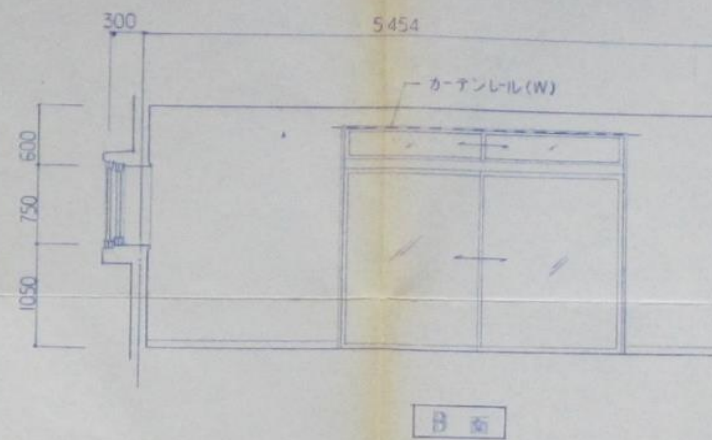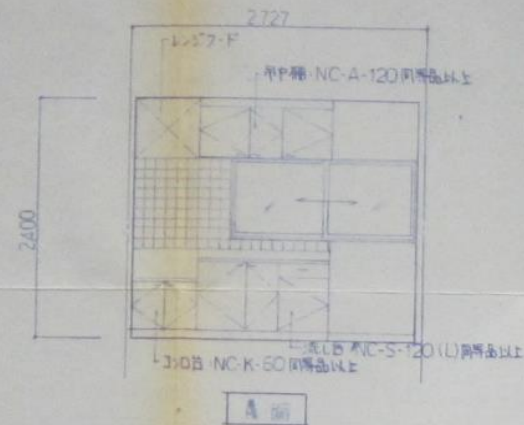

洗面所	
床	コンパネの下地 敷き貼シート貼の2°
巾 水	ソフトサネ
壁	JPBの9F地 ビニールクロス貼
天井	同上
窓	洗面化粧台・TOTO 同等 洗濯機パン・TOTO 同等 (設備工事)

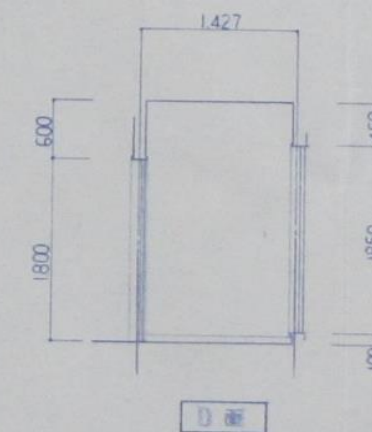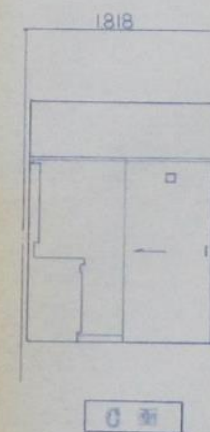
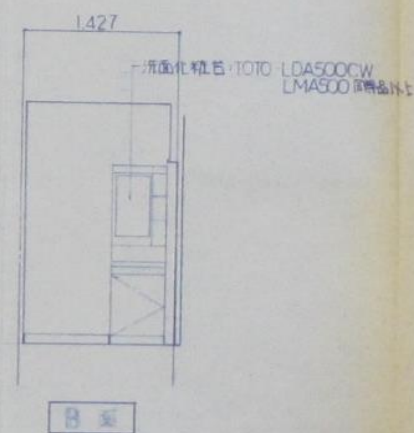
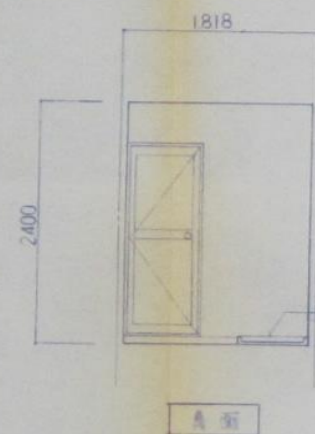


トイレ	
床	コンパネの下地 敷き貼シート貼の2°
巾 水	ソフトサネ
壁	JPBの9F地 ビニールクロス貼
天井	同上
窓	同上

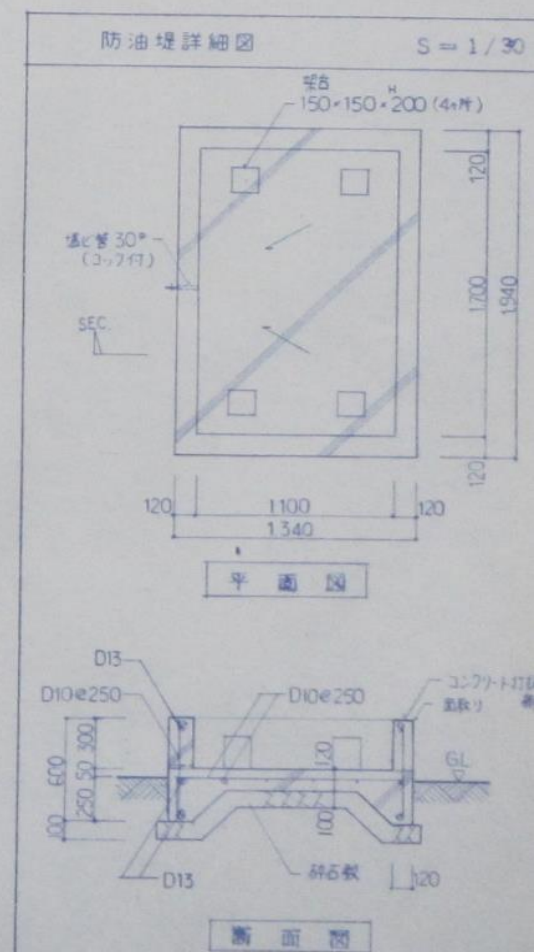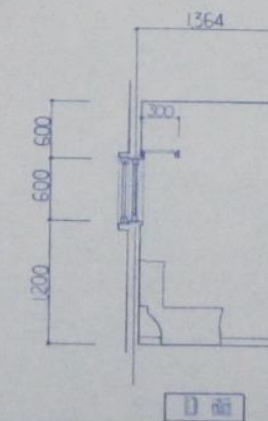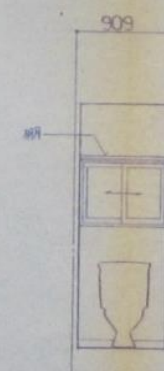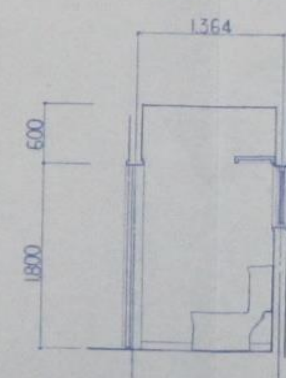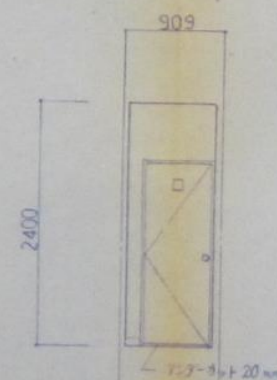


下田小学校 教職員住宅

工事名	下田小学校学区教職員住宅新築工事	図面番号	4-15	設計	1級建築士登録第104888号 石川正憲
図面名称	建築 防油堤詳細図	通し番号	15		

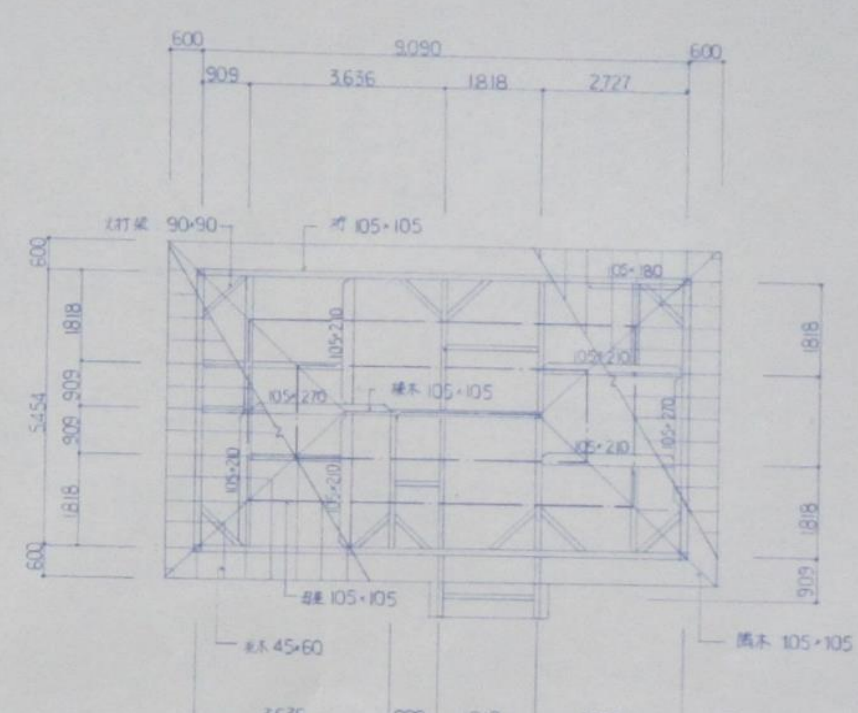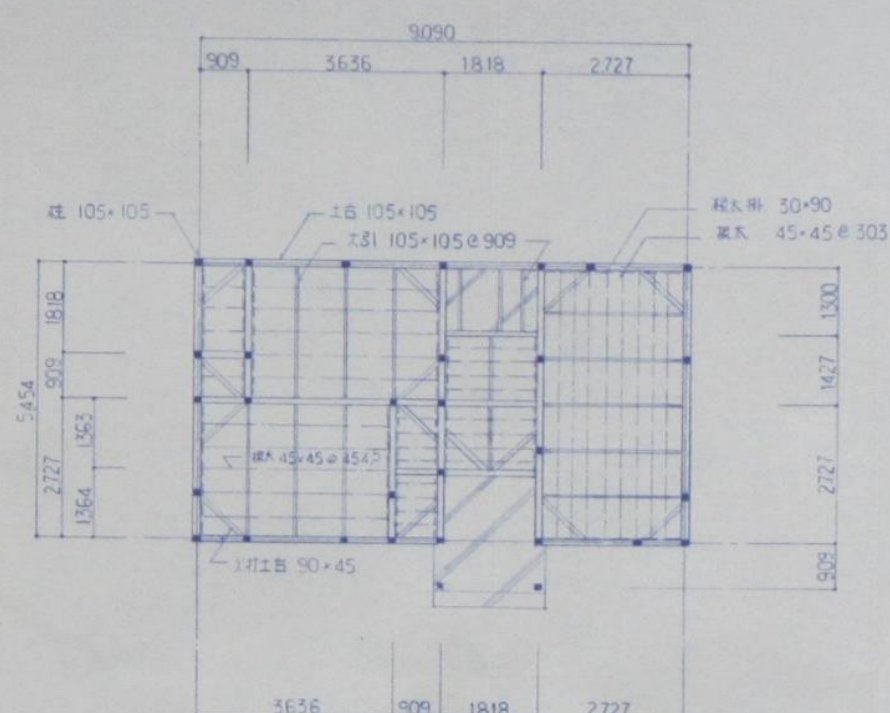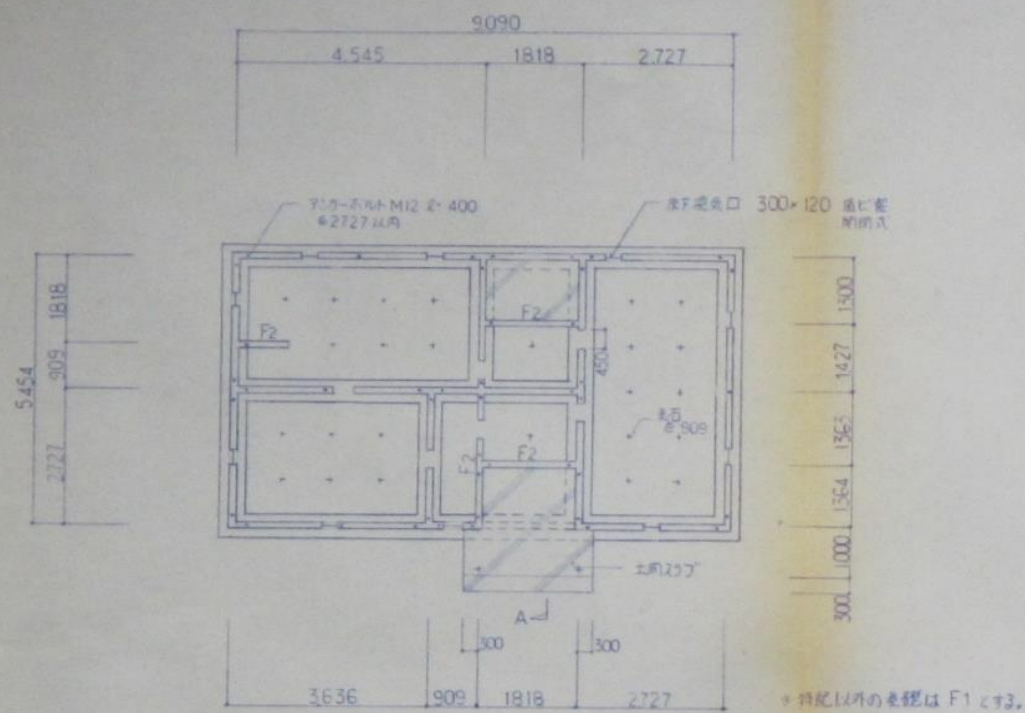

基礎断面図 S=1/20

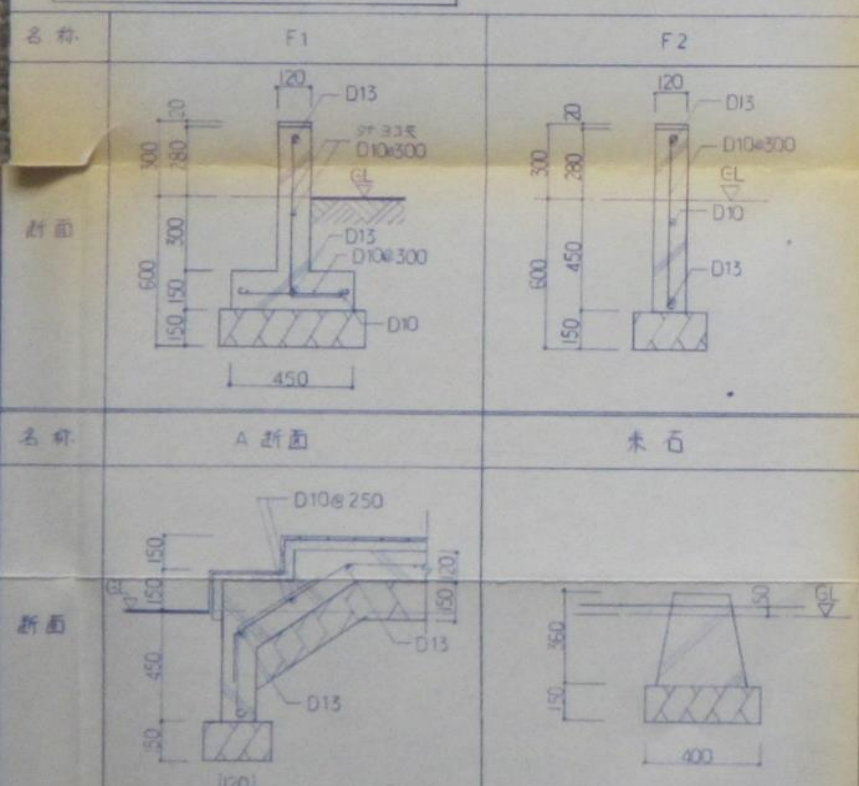





部材リスト


部 位	使用材料	材 種	部 位	使用材料	材 種
土 台	105 × 105	ヒバ 1等	戸耕受柱	105 × 45	杉 1等
大引 床束	105 × 105	杉 1等	筋 道	90 × 45	全 上
根 太	45 × 45	全 上	小梁根太・根太	18 × 90	全 上
根太 掛	30 × 90	全 上	版 材	図 示	全 上
大引土台	90 × 45	全 上	梁 材	図 示	杉 1等
棟木母屋 桁・小梁	105 × 105	全 上	地(構造下地材)		杉・松 1等
柱	105 × 105	全 上	隅 木	105 × 105	杉 1等
垂 木	45 × 60	全 上	造作材	図 示	杉 上小節
大引梁	90 × 90	全 上			
吊 木・3F	30 × 45	全 上			
接 7Fリ	105 × 36	全 上			
窓 台	105 × 45	全 上			
マクラ	105 × 40	全 上			

下田小学校 教職員住宅

工事名	下田小学校学区教職員住宅新築工事	図面番号	A-16	設 計
図面名称	基礎計画 床伏図 小屋伏図	通し番号	16	1級建築士登録第104088号
部 材	部 材 リ ス ト			石川正憲

D1 高い柱と横架材の接合の場合 (特記無き場合かすがい止めとする) 角材用金物M12 小梁用金物M12 六角ナットM12 太目くさ205 上台(桁) 基礎	D2 内柱と横架材の接合に金物使用の場合 かど金物CP-L 150×200×25×2.3 太目くさ205 上台(桁) 基礎	D3 角柱と上台・横架材の接合に金物使用の場合 かど金物CP-L 150×200×25×2.3 太目くさ205 上台(桁) 基礎	D4 外柱と上台・横架材の接合に金物使用の場合 (特記無き場合かすがい止めとする) C120 太目くさ205 山形プレートWP 70×115×2.3 柱	D5 管柱の接合の場合 管柱 ひら金物SM-40 25×400×2.3 太目くさ205 管柱	D6 角通し柱と銅差しの取り付け かみ折り金物 40×30×2 六角金物M12 六角ナットM12 角座金M1.5×40 スクリュー釘250 通し柱 <table border="1"> <tr><th>柱径</th><th>長さ</th></tr> <tr><td>105</td><td>120</td></tr> <tr><td>130</td><td>150</td></tr> <tr><td>150</td><td>180</td></tr> <tr><td>180</td><td>210</td></tr> <tr><td>210</td><td>240</td></tr> </table>	柱径	長さ	105	120	130	150	150	180	180	210	210	240																						
柱径	長さ																																						
105	120																																						
130	150																																						
150	180																																						
180	210																																						
210	240																																						
D7 重木と軒桁の接合の場合 (特記なき場合手違いかすがい止めとする) C120 ひねり金物ST 20×L×1.6 太目くさ205 重木 軒 <table border="1"> <tr><th>重木寸法</th><th>長さ</th></tr> <tr><td>45</td><td>90</td></tr> <tr><td>60</td><td>120</td></tr> <tr><td>80</td><td>150</td></tr> </table>	重木寸法	長さ	45	90	60	120	80	150	D8 母屋・梁と小梁束の接合の場合 母屋 束 かすがいC120 (両面付) かすがいC150 (両面付) 梁	D9 大引と麻束の接合の場合 大引 束 かすがいC120 (両面付) 束がらみ	D10 小梁束と軒桁・軒桁と柱・梁と柱の連結の場合 六角金物M12 材子板金物SM-40×L×2 スクリュー釘250 六角ナットM12 角座金M1.5×40 柱 梁 <table border="1"> <tr><th>長さ</th><th>寸法</th></tr> <tr><td>280</td><td>100</td></tr> <tr><td>310</td><td>110</td></tr> <tr><td>340</td><td>120</td></tr> <tr><td>370</td><td>130</td></tr> <tr><td>400</td><td>140</td></tr> <tr><td>430</td><td>150</td></tr> </table>	長さ	寸法	280	100	310	110	340	120	370	130	400	140	430	150	D11 梁又は銅差し釣束の連結及び調整金物使用の場合 梁・銅差し かみ折り金物 W H B T 80×110×30×2.3 普通鋼IN75 かみ	D12 内通し柱と銅差しの取り付け 短さく金物 40×4×3.2 スクリュー釘250 六角金物M12 六角ナットM12 角座金M1.5×40 通し柱 <table border="1"> <tr><th>柱径</th><th>長さ</th></tr> <tr><td>105</td><td>120</td></tr> <tr><td>130</td><td>150</td></tr> <tr><td>150</td><td>180</td></tr> <tr><td>180</td><td>210</td></tr> <tr><td>210</td><td>240</td></tr> </table>	柱径	長さ	105	120	130	150	150	180	180	210	210	240
重木寸法	長さ																																						
45	90																																						
60	120																																						
80	150																																						
長さ	寸法																																						
280	100																																						
310	110																																						
340	120																																						
370	130																																						
400	140																																						
430	150																																						
柱径	長さ																																						
105	120																																						
130	150																																						
150	180																																						
180	210																																						
210	240																																						
D13 上台の継手(腰掛けあり継ぎ)	D14 上台の仕口(小根はなし割付30縮め) (特記有の場合)	D15 上台のすみ仕口(片あり継ぎ) (特記無の場合)	D16 上台T字取合仕口(大入れあり継ぎ)	D17 柱と上台の仕口(落しあり)	D18 角柱と上台の接合(落しあり 金物併用) かど金物CP-L 150×200×25×2.3 太目くさ205 柱 上台																																		
D19 銅差しの継手(追掛大せん継ぎ)	D20 根太と梁の取り付け 根太 はり はりに根太を渡りあごに 突き込み、くさ打ちにする	D21 大梁と小梁の取り付け 大はり 小はり 羽子板ボルト 大はりに小はりを段は き差して、羽子板 ボルトで取り付ける	D22 銅差し・小梁の取り付け 銅差し 小はり 銅差しに小はりを腰掛けあり 掛り、に落とし込む	D23 通し柱と筋かいの取り付け 通し柱 筋かい かみ折り金物 かすがい C120 銅差し 太目くさ 100	D24 太目かいのたすき掛けの取り付け 太目かい 太目かいのたすき 掛けはかたぎ大入れ かすがい止めとする かすがい C120																																		

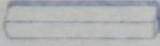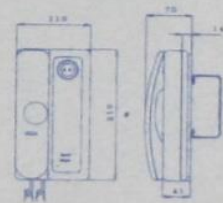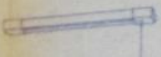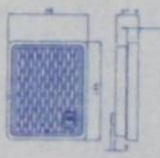A	FL 20W*1 (WP)	D	IL 40W	G	FCL 40W+32W
					
B	FCL 30W*1	E	FL 20W*4		インターホン
					
C	IL 60W	F	FL 15W*1		子機
					

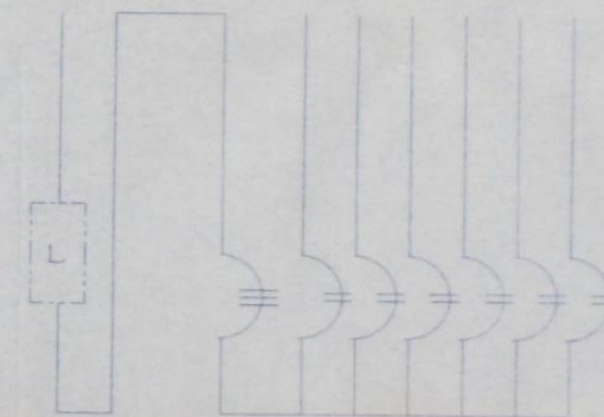


M) ELB3P50/30A
M) MCB2P30/20A*4

L 各戸分電盤

下田小学校 教職員住宅

図面	単位	No.	工事名	図面番号	設計
		9446	下田小学校学区教職員住宅新築工事	E-5	1級建築士登録第100000号
設計年月日	図式	図面名称	電明器具配置 (共通)	番 号	石川 正 憲
				22	

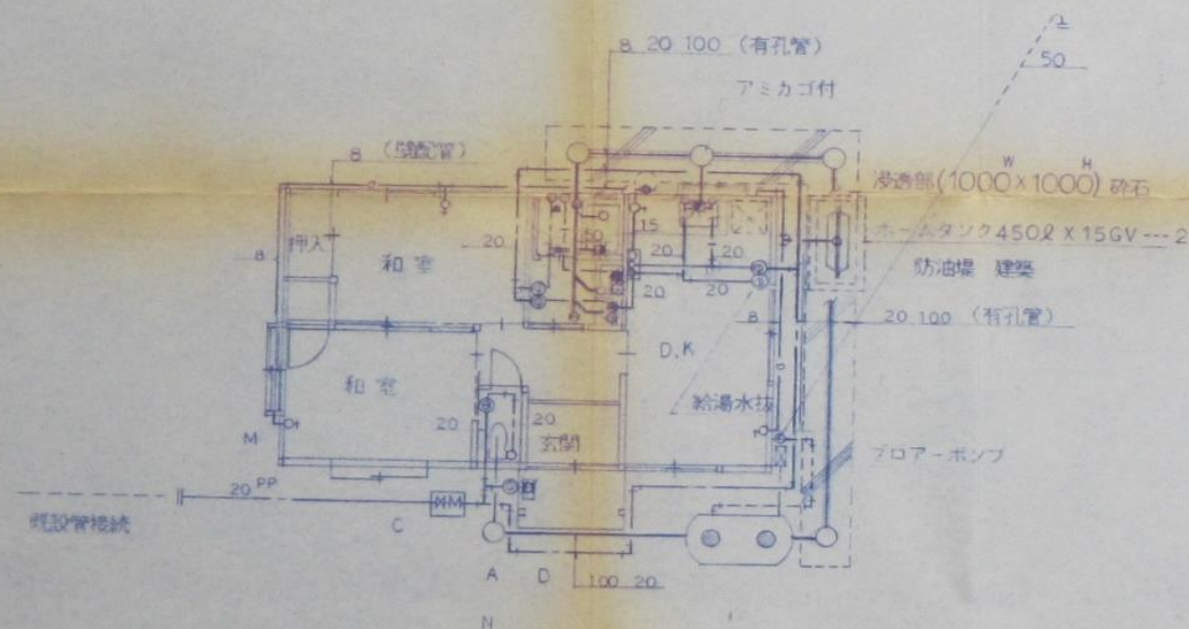

器 具 表			
A	洋 風 大 便 器	C-18S×DT810UWZ	1
B	接触パッキ式浄化槽	5人槽FRP 90PPM	1
C	量 水 器	25MM X 差 X 止水栓	1
D	散 水 栓	13 ^φ X 差	1
E	水 枝 栓	13 ^φ -1000 ^H X 浸透樹	6
F	瞬間湯沸器	18号FF型 (排気筒) X 20GV --- 2 X 15GC	1
G	混 合 水 栓	SF-415HNDC (台所)	1
H	バ ス 水 栓	BF-320MN	1
I	ホ ー ム 水 栓	LF-70RE13 (洗濯器) CH	2
J	ハ ン ド シ ャ ワ ー	BF-5145TNDG	1
K	洗 濯 器 バ ン	PF-8064SR	1
L	排 水 金 物	50-COA 50-T5A	1
M	壁 埋 込 給 油 口	8 ^φ	3
N	汚 水 樹	300 ^φ タキロン	1
O	雑 排 水 樹	300 ^φ タキロン	4
特 記 事 項			
1 D・Kにヒューズコック及ガス感知取付			
2 水枝栓に150 ^φ 化粧蓋			
3 ガスボンベ他別途			